



# NIEUWE SITUATIE

Verharding  
Schaal 1:200

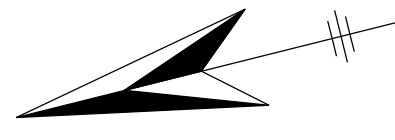

Deel 2  
Deel 3

Deel 2  
Deel 3

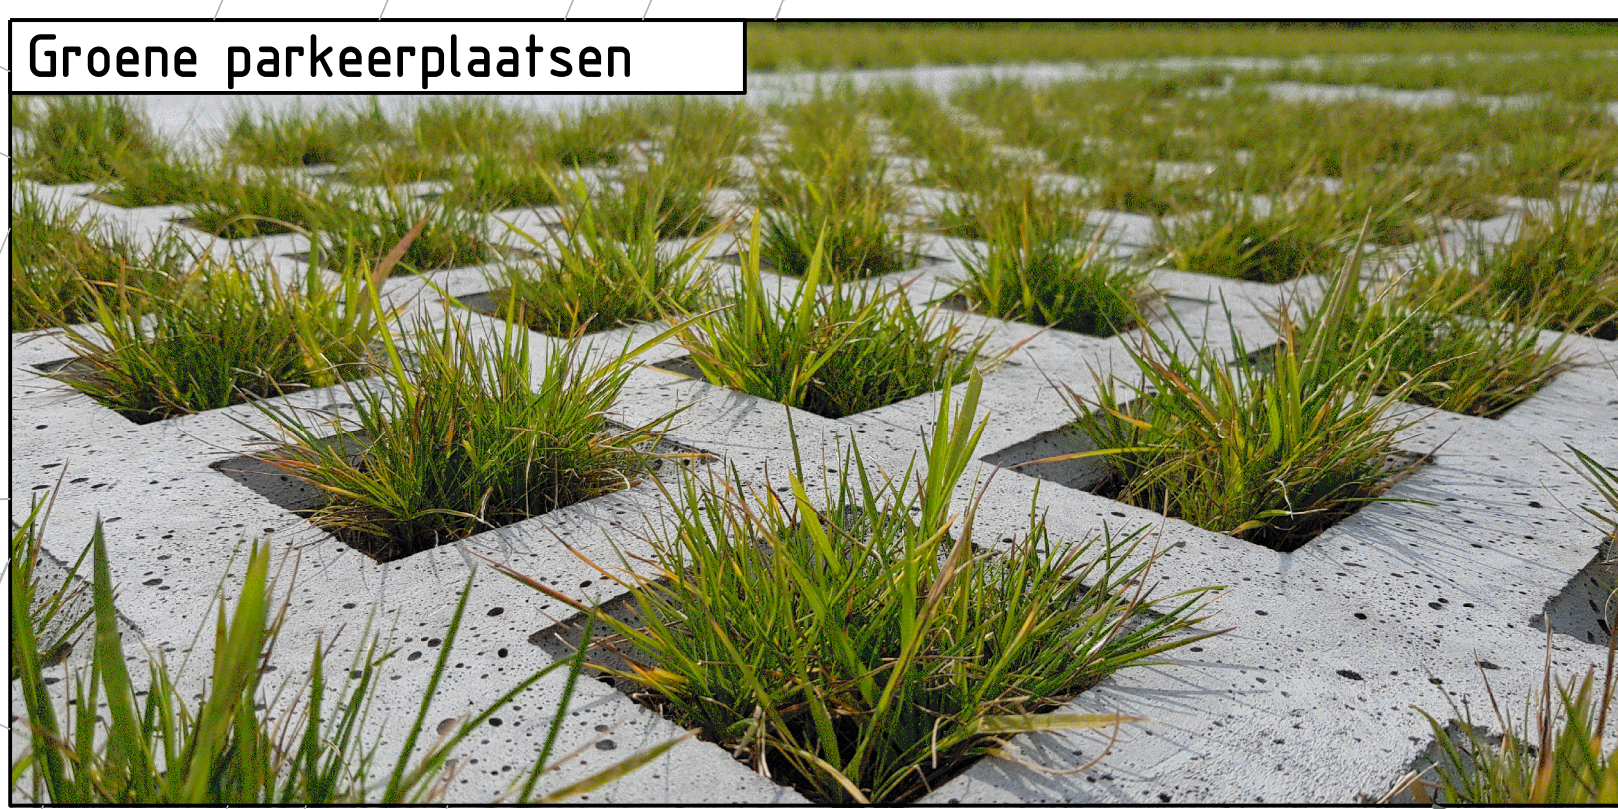

## SITUATIE (SCHAAL 1:5000)



### LEGENDA (ONDERGROND/TOPOGRAFIE)

- Ondergrond
- Perceelsgrens
- Bebouwing
- Aan het werk grenzende bebouwing
- Nieuwe bebouwing van Beveland Wonen
- Handhaven kunstof paal (Kp)
- Locatie inrit
- Handhaven trafo
- Bestaande boom

### LEGENDA (NIEUWE VERHARDING)

- Werkgrens
- Opbrekergrens
- Materiaalscheiding
- Rijbaan van straatbakstenen, kleur: rood
- Pankeervakken van betonstraatstenen, kleur: zwart
- Trottoir in de bochten van betonstraatstenen, kleur: grijs
- Trottoir van dubbelklikkers, kleur: grijs
- Trottoir van betontegels, kleur: grijs
- Groene parkeerplaatsen
- Grasbetontegels

- Drempeel
- Kantopsluifingen van beton
- Stoergrand met schuine kant van beton (overrijdbaar)
- Goot
- Bestaande lichtmast
- Bestaande lichtmast plaatsen op nieuwe locatie
- Groenvak/bermen
- Aanbrengen bebording

- Aanbrengen kunststof paal (Kp)
- Handhaven afvalbak (Ab)
- Aanbrengen bank (Bk)
- Nieuwe boom
- Boom komt te vervallen

Ver. Datum	Ver. Omschrijving	Ver. Door	Ver. Doel	Ver. Status
0-28-05-2024	Eerste uitgave presentatietekening	T. van Oostren	J. Net	T. de Landhuis
A-31-05-2024	Tweede uitgave presentatietekening	T. van Oostren	J. Net	T. de Landhuis
B				
C				
D				

Opdrachtgever: **gemeente Goes**

Opdrachtgever: **Zeeland Engineering Consultants**  
Civieltechnisch adviesbureau

Project: **Riootvervangende en herinrichting Breitnerstraat e.o. te Goes**

Onderwerp: **Presentatietekening Nieuwe situatie verharding**

Formaat: A0  
Schaal: 1:200  
Datum: 31-05-2024  
Bladen: 3 van 3  
Versie: A

Projectnummer: 2023-034A  
Omschrijving: PR-2023-034A\_003 N.v.t.  
Beleidsnummer: 2023-034A