


NIUWE SITUATIE

Verharding
Schaal 1:200
Deel 2

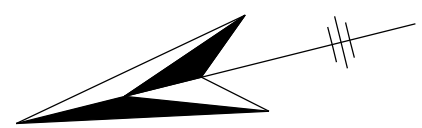

Deel 1
Deel 2

Deel 1
Deel 2

Deel 2
Deel 3

Deel 2
Deel 3

LEGENDA (ONDERGROND/TOPOGRAFIE)

	Ondergrond		Handhaven speeltoestellen (IS)
	Bebouwing		Handhaven boom
	Perceelsgrens		Handhaven pankooi
	Aan het werk grenzende bebouwing		
	Handhaven trottoirband/opsluitband		
	Locale inrit		
	Bestaande lichtmast op huidige locatie handhaven		
	Handhaven trafo		
	Handhaven kunststof paal (Kp)		
	Handhaven verkeersbord met verkeersbordpaal (IVB)		


LEGENDA (KLIC)(2023-03-29)

	Glasvezel (Delta/Eurofiber/SCVOZ (Deltafiber/Eurofiber/SCVOZ))
	CAI/COAX (BT Nederland)
	CAI/COAX (KPN)
	Glasvezel KPN (Reggefiber)
	Aanbrengen 6-stranden straatkabels, keurformaat, kleur: Siena, t.b.v. aanduiding verkeerspunaise
	Aanbrengen betonstraatsloten, keurformaat, elleboogverband, kleur: zwart
	Gasleiding hoge druk, inclusief materiaal en diameter in mm.
	Gasleiding lage druk
	Elektra laagspanning
	Elektra middenspanning
	Waterleiding, inclusief materiaal en diameter in mm.
	Mantelbuis

LEGENDA (NIUWE VERHARDING)

	Werkgrens		Aanbrengen grasparkeerplaatsen, solidiras S2
	Materiaalscheiding		Aanbrengen grasbetongegels, 400x600x120 mm.
	Aanbrengen betonstraatsloten, keurformaat, keurverband, kleur: rood		Aanbrengen trandegels, 300x300x50 mm, kleur: grijs
	Aanbrengen 6-stranden straatkabels, keurformaat, kleur: Siena, t.b.v. aanduiding verkeerspunaise		Aanbrengen markering van betonstraatsloten, luidmarkering
	Aanbrengen betonstraatsloten, keurformaat, elleboogverband, kleur: zwart		Aanbrengen laadpaal vrijgekomen uit het werk
	Aanbrengen betonstraatsloten, keurformaat, stroomlagen, kleur: grijs		Aanbrengen opsluitbanden 60x200 mm.
	Aanbrengen betonstraatsloten, keurformaat, stroomlagen, kleur: grijs		Aanbrengen opsluitbanden 100x200 mm.
	Aanbrengen dubbelklinkers, halfsteensverband, kleur: grijs		Aanbrengen opsluitbanden 200x250 mm.
	Aanbrengen betontegels, 300x300x45 mm, halfsteensverband, kleur: grijs		Aanbrengen geteidebanden 50/200x250 mm.
	Aanbrengen betontegels, 300x300x80 mm, halfsteensverband, kleur: grijs		Aanbrengen verloopband van geteideband 50/200x200mm naar maaiveld
			Aanbrengen verloopband van geteideband 50/200x200mm naar opsluitband 200x200mm

	Aanbrengen goot, 3 strekken betonstraatsloten, keurformaat, kleur: rood (gt, 3str, BKF, rood)		Herstraten, particuliere verhardingen
	Bestaande lichtmast plaatsen op nieuwe locatie, door BDVZ		Herstraten, betontegels
	Aanbrengen verkeersbord met verkeersbordpaal, vrijgekomen uit het werk (Vp DII)		Herstraten, betonstraatsloten
	Reinigen verkeersbord		Herstraten, straatbakstenen
	Aanbrengen kunststof paal, vrijgekomen uit het werk (Kp III)		Herstraten, kinderkoppen
	Aanbrengen straatkolk (Sk)		Verwijderen bomen incl. stobben, incl. diameter en hoogte t.b.v. afvoer
	Aanbrengen putrand met dekset, met opschrift "VW"		Verwijderen bomen incl. stobben, incl. diameter en hoogte t.b.v. afvoer (vergunningplichtig)
	Op hoogte brengen bestaande putafdekking		Aanbrengen boom, door derden

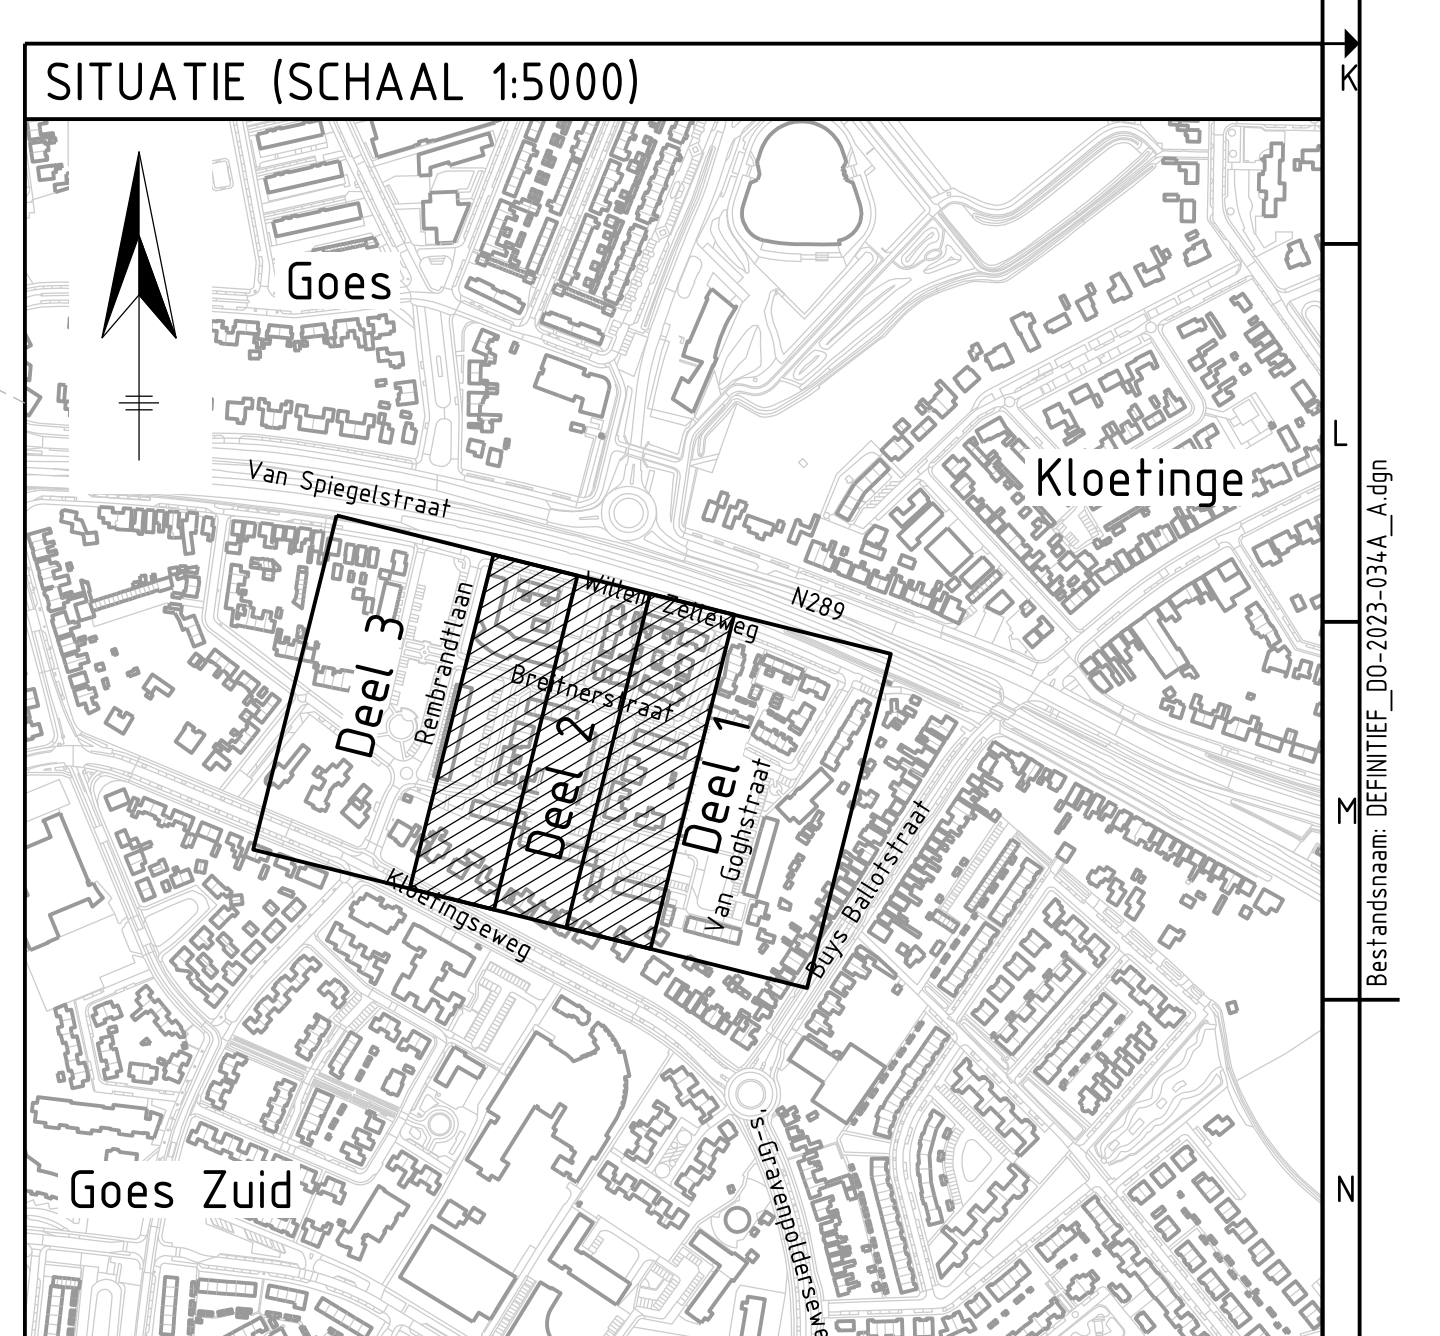

Ver. Datum	04-06-2024	Opdrachtgever	gemeente Goes	Opdrachtgever	ZeeLand Engineering Consultants
Ver. Datum	16-08-2024	Opdrachtgever	gemeente Goes	Opdrachtgever	ZeeLand Engineering Consultants
Ver. Datum		Opdrachtgever	gemeente Goes	Opdrachtgever	ZeeLand Engineering Consultants
Ver. Datum		Opdrachtgever	gemeente Goes	Opdrachtgever	ZeeLand Engineering Consultants

DEFINITIEF

Rioolvervangings en herinrichting Breinersstraat e.o. te Goes

Nieuwe situatie verharding Deel 2 van 3

Projectnummer: 2023-034A | Tekeningnummer: 00-2023-034A_502 N.v.t. | Doelnummer: 2023-034A | Versie: A