LEGENDA

- Kadastrale grens
- Bestaande situatie
- Werkgrens
- As weg
- TB 130/150 — Aanbrengen trottoirband 130/150x250 mm
- TB 180/200 — Aanbrengen trottoirband 180/200x250 mm
- OB 60x200 — Aanbrengen opsluitband 60x200 mm
- OB 100x200 — Aanbrengen opsluitband 100x200 mm
- OB 150x250 — Aanbrengen opsluitband 150x200 mm
- OB 200x250 — Aanbrengen opsluitband 200x250 mm
- GB 50x200 — Aanbrengen geleideband 50x200 mm
- PB 450x500 — Aanbrengen parkband Solid 500/450x500 mm
- Materiaalgrens
- Aanbrengen 1-1 streep, 0.10 m breed
- Aanbrengen markering parkeervak locatie afval containers
- Aan te brengen drempeltalud
- Aanbrengen invitelement (lxbxh) 750x500x160
- Aanbrengen invitelement type: Giverbo giga trottoirafrit TA (lxbxh) 2000x1850x215/115 mm.
- boom — Locatie inrit
- Taludarcering
- Aanplanten boom (soort ###)
- Bestaande boom op waardevolle bomenlijst
- Te verwijderen boom
- Uitstroomopening middels inritverloopbanden 130/150x250mm +-> 150x130mm (1 nt)
- Aanbrengen mindervalide-oversteekplaats van invitelementen (lxbxh) 750x500x160
- Halve bol op voetplaat 600x600 mm, Ø520 mm
- Afwateringsprofiel
- Herstraten elementenverharding
- Aanbrengen rijbaan van SBS, KF in keperverband Type Wienerberger Paviona
- Aanbrengen plein/ponaise van SBS, KF in keperverband Type: Wienerberger Siena
- Aanbrengen parkeervak van BSS, KF in elleboogverband Type: Kogra Zwart
- Aanbrengen trottoir van betontegels 300x300 mm in halfsteensverband. Kleur: grijs
- Aanbrengen uitrit van dubbelklinkers 200x200x80 mm Kleur: grijs
- Aanbrengen parkeervak van Swaans Solidrain 52 elementen
- Aanbrengen groenvak

Parkeerbalans

	Bestaand		Nieuw	Balans:
Van Dusseldorpstraat	Parkeervak	Op rijbaan	Parkeervak	
- ten westen van Bergweg	37	0	33	-4
- Medisch Centrum Goes	0	0	8	8
- ten oosten van Bergweg	11	0	11	0
	48	0	72	4

	Bestaand		Nieuw	Balans:
Bergweg	Parkeervak	Op rijbaan	Parkeervak	
- ten noorden van Dusseldorpstraat	1	0	2	1
- ten westen van middenberm	0	6	6	6
- ten oosten van middenberm	0	6	13	13
	1	12	21	20

	Bestaand		Nieuw	Balans:
Overig:	Parkeervak	Op rijbaan	Parkeervak	
- J.D. van Welllestraat	3	0	3	0
- Ds. W.A. van der Vegtplein (MIVA)	2	0	2	0
	5	0	5	0

Totaal bestaand (parkeervak en op rijbaan)	86
Totaal nieuw	98
	12

OPMERKINGEN
- Bron topografie: KOOK
- Maten in meters, tenzij anders aangegeven
- Hoogtematen in meters t.o.v. NAP, tenzij anders aangegeven
- Coördinaten in meters t.o.v. RD, tenzij anders aangegeven
- Diameters in mm, tenzij anders aangegeven
- Exacte locatie en nieuw bomen wordt in volgende fase uitgewerkt, op deze tekening zijn de nieuwe bomen ter indicatie getekend
- Soort beplanting/bomen wordt in volgende fase uitgewerkt

schaal 1:250

A.0	Opheul locaties minicontainers toegevoegd	KOK	TOU	MVMOO	15-09-2023
A.1	Verkeersborden toegevoegd	KOK	TOU	MVMOO	18-08-2023
A.0	Voorlopige inritten (m.u.v. de huisnummers 44 t/m 50)	KOK	TOU	MVMOO	18-08-2023
3.0	Opmerkingen gemeente Goes verwerkt	KOK	TOU	MVMOO	28-06-2023
2.0	Opmerkingen gemeente Goes verwerkt	KOK	TOU	MVMOO	23-05-2023
1.0	Eerste uitgave	KOK	TOU	MVMOO	15-04-2023
versie	omschrijving	getekend	gecontroleerd	akkoord	datum

opdrachtgever: Gemeente Goes

project: Van Dusseldorpstraat te Goes

omschrijving: Nieuwe situatie

Royal HaskoningDHV — Enhancing Society Together
HaskoningDHV Nederland B.V. Mobility & Infrastructure

documentstatus: Definitief — documentversie: 6.0

projectnummer / tekeningnummer: B16372-RHD-ZZ-XX-DR-C-220101

formaat	schaal	fase	bladnr.	van
A0 841x1470	1:250	Voorlopig Ontwerp	1	1

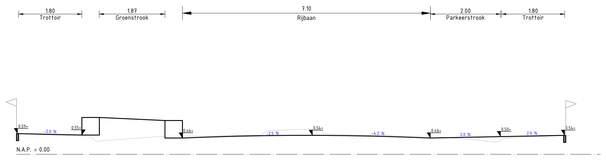

PRINCEPEPROFIEL 1.
Schaal 1:50

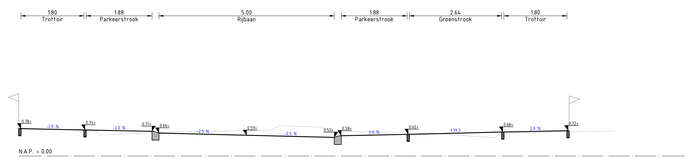

PRINCEPEPROFIEL 2.
Schaal 1:50

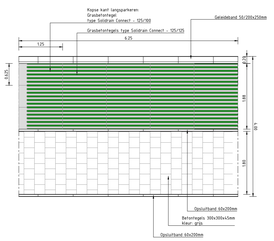

PRINCIPEDETAIL
Langsparkeervak
Schaal 1:50