

Referentiebeeld groenparkeren


VERKLARING:

BESTAANDE SITUATIE

- Bestaande situatie
- - - Bestaande hekwerk
- Bestaande haag
- Inrit
- ☆ Bestaande verlichtingsobject
- Bestaande zitbank
- Bestaande afvalbak
- Bestaande boom

NIUWE SITUATIE

- - - Materiaalgrens
- Stoeprand
- Schuine band
- Inritblokken klein
- Inritblokken groot
- Drempel
- Klappaal
- Afzetpaal
- Verzamelaars kiko's
- Verplaatsen afvalbak
- Verplaatsen lantaarnpaal
- Straatbakstenen rood (rijbaan)
- Straatbakstenen geel (gele visuele figuratie rijbaan)
- Betonstraatstenen antraciet (parkeren)
- Betonstraatstenen grijs (parkeren)
- Betonstraatstenen grijs (dikformaten in bochten)
- Betonstraatstenen wit
- Betonstraatstenen rood (rijbaan)
- Dubbelklinkers (inritconstructies)
- Betontegels
- Waterpasserende verharding (parkeren)
- Groen
- Gazon
- Nieuwe boom
- Te kappen boom

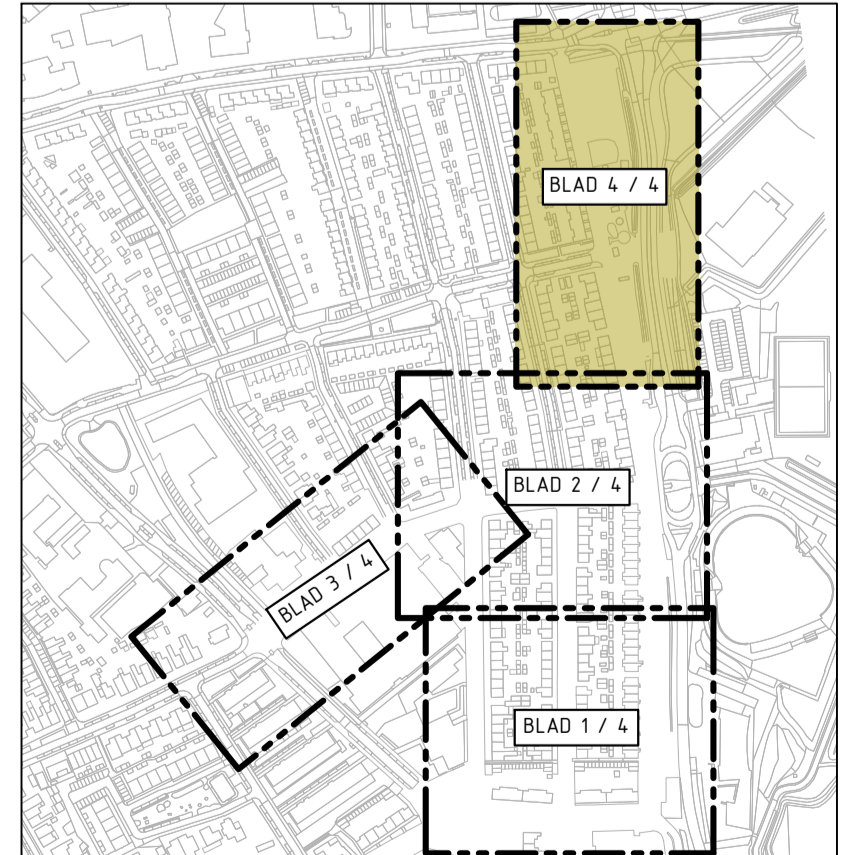

OPMERKINGEN:
 Maten in meters, tenzij anders vermeld.
 Peilmaten in meters t.o.v. NAP.
 0 2 4 6 8 m

D-1	10-06-2024	Definitief versie 1	R.N.D. Weterings
Uitvoer	Uitvoer	Ontwerper	Gepland door
Gemeente Goes Project Herinrichting & rioolvervangings Goes-Oost te Goes			 Cadebaan 18 4715 HE BOLDUWALD T (0165) 349 350 E info@4eo.nl W www.4eo.nl
Onderdeel Ontwerp bovengrondse infra - blad 4			
Gepland door R.N.D. Weterings	Projectnummer 23039040	Datum 10-06-2024	Formaat A0
Gecontroleerd door J.A. de Jong	Besteknummer ---	Status Definitief-1	Schaal 1:200
in 4 bladen, bladnummer 4 Tekeningnummer 23039040-PR-04			

Voor aansluiting zie blad PR-05
 Voor aansluiting zie blad PR-02

Voor aansluiting zie blad PR-05
 Voor aansluiting zie blad PR-02