


# NIEUWE SITUATIE

Verharding  
Schaal 1:200

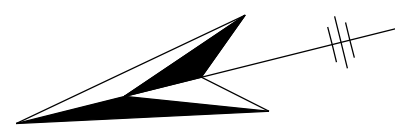

Groene parkeerplaatsen



Deel 1  
Deel 2


Deel 1  
Deel 2

Deel 2  
Deel 3

Deel 2  
Deel 3

Nieuwbouw Beveland Wonen

Nieuwbouw Beveland Wonen

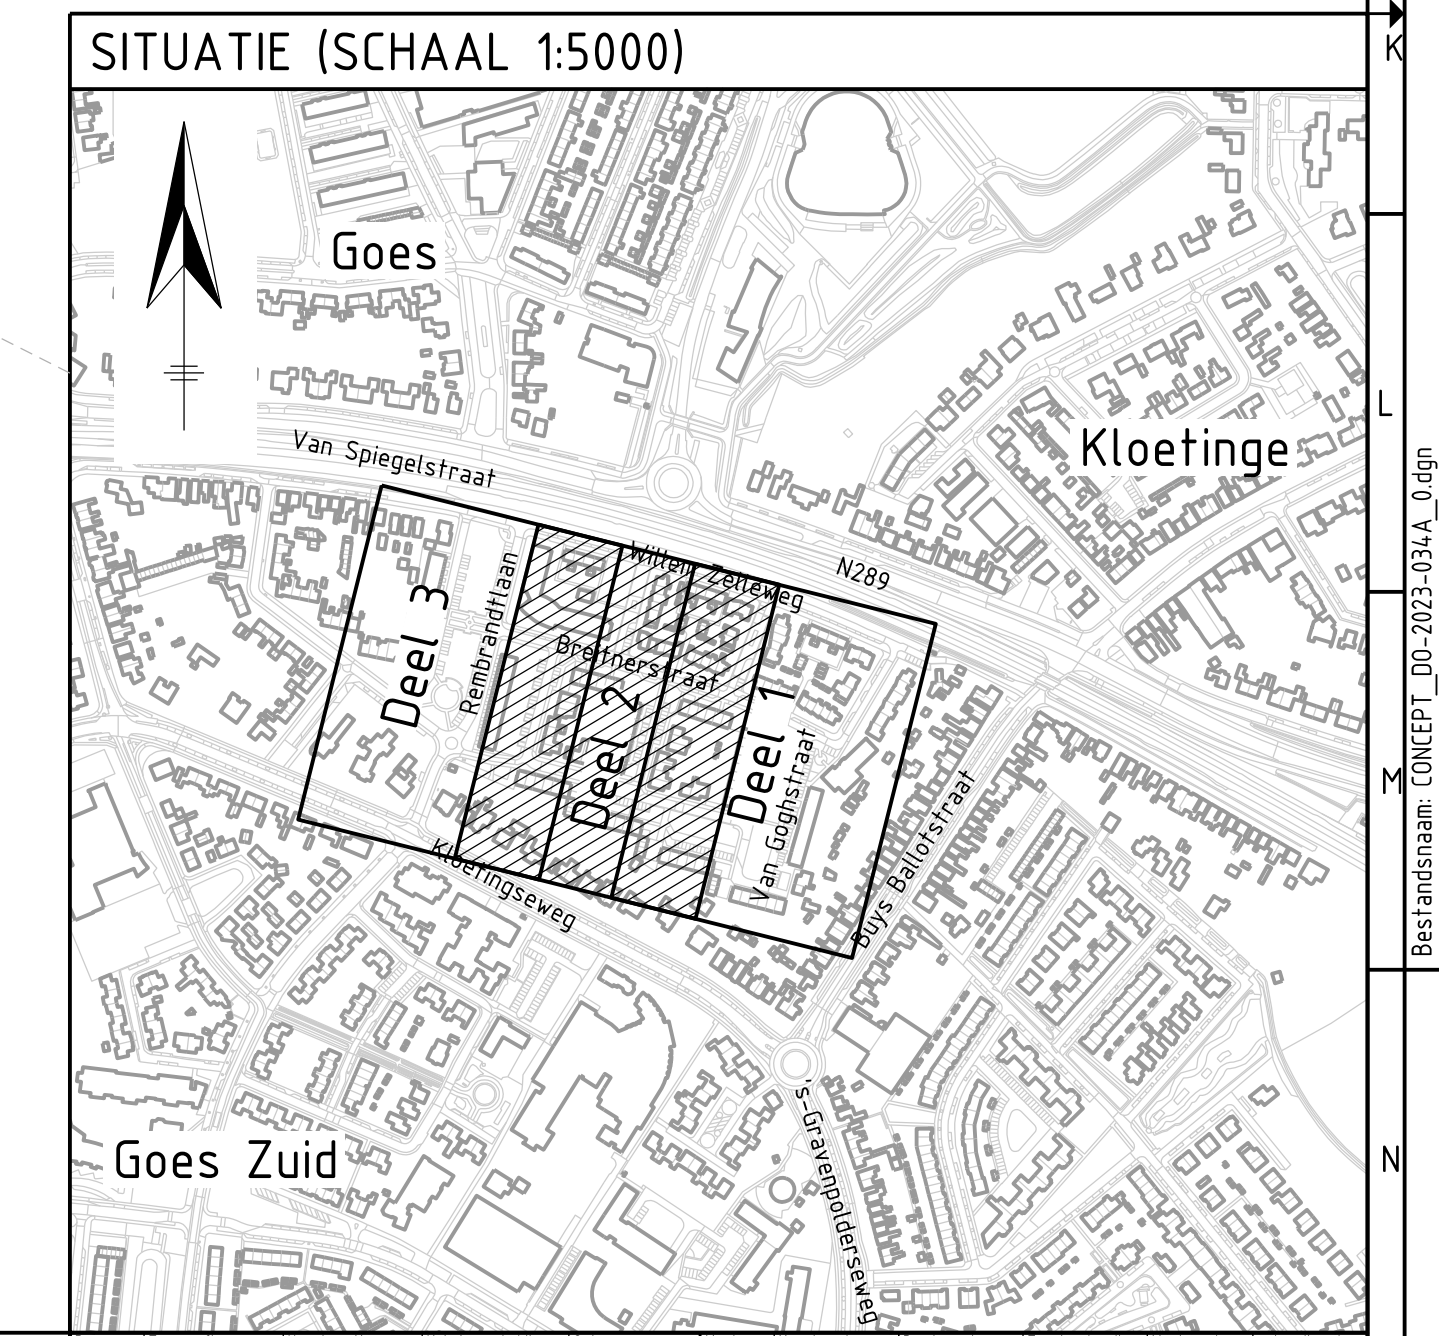

## LEGENDA (ONDERGROND/TOPOGRAFIE)

- Ondergrond
- Perceelsgrens
- Bebouwing
- Aan het werk grenzende bebouwing
- Nieuwe bebouwing van Beveland Wonen
- Handhaven kunst of paal (Kp)
- Locatie inrit
- Handhaven trafo
- Bestaande boom

## LEGENDA (NIEUWE VERHARDING)

- Werkgrens
- Opbrekergrens
- Materiaalscheiding
- Rijbaan van straatbakstenen, kleur: rood
- Pankeervakken van betonstraatstenen, kleur: zwart
- Trottoir in de bochten van betonstraatstenen, kleur: grijs
- Trottoir van dubbelklikkers, kleur: grijs
- Trottoir van betontegels, kleur: grijs
- Groene parkeerplaatsen
- Grasbetontegels

- Drempel
- Kantopsluitingen van beton
- Stoeprand met schuine kant van beton (overrijdbaar)
- Goot
- Bestaande lichtmast
- Bestaande lichtmast plaatsen op nieuwe locatie
- Groenvak/bermen
- Aanbrengen bebording

- Aanbrengen bebording
- Aanbrengen kunststof paal (Kp)
- Handhaven afvalbak (Ab)
- Aanbrengen bank (Bk)
- Nieuwe boom
- Boom komt te vervallen

Ver.	Datum	Omschrijving	Ontwerper	Beoordelaar	Gez.
A	28-05-2024	Eerste uitgave presentatie-tekening	T. van Oosten	J. Nef	T. de Landwehr
B	31-05-2024	Tweede uitgave presentatie-tekening	T. van Oosten	J. Nef	T. de Landwehr
C					
D					

Projectstatus: <b>CONCEPT</b>	Opdrachtgever: <b>gemeente Goes</b>	Opdrachtnummer: <b>PR-2023-034A_802</b>	Formaat: <b>A0</b>
	Project: <b>Rioolvervangning en herinrichting Breiherstraat e.o. te Goes</b>	Schaal: <b>1:200</b>	Datum: <b>31-05-2024</b>
	Onderwerp: <b>Presentatie-tekening Nieuwe situatie verharding</b>	Bladzijde: <b>2 van 3</b>	Bladnummer: <b>A</b>

Projectnummer: 2023-034A | Ontwerper: PR-2023-034A\_802 N.v.t. | Beoordelaar: 2023-034A  
 Pagina: 2 van 3