


NIEUWE SITUATIE


Verharding
Schaal 1:200
Deel 3

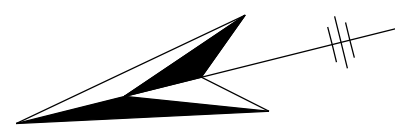

Deel 2
Deel 3

Deel 2
Deel 3

SITUATIE (SCHAAL 1:5000)

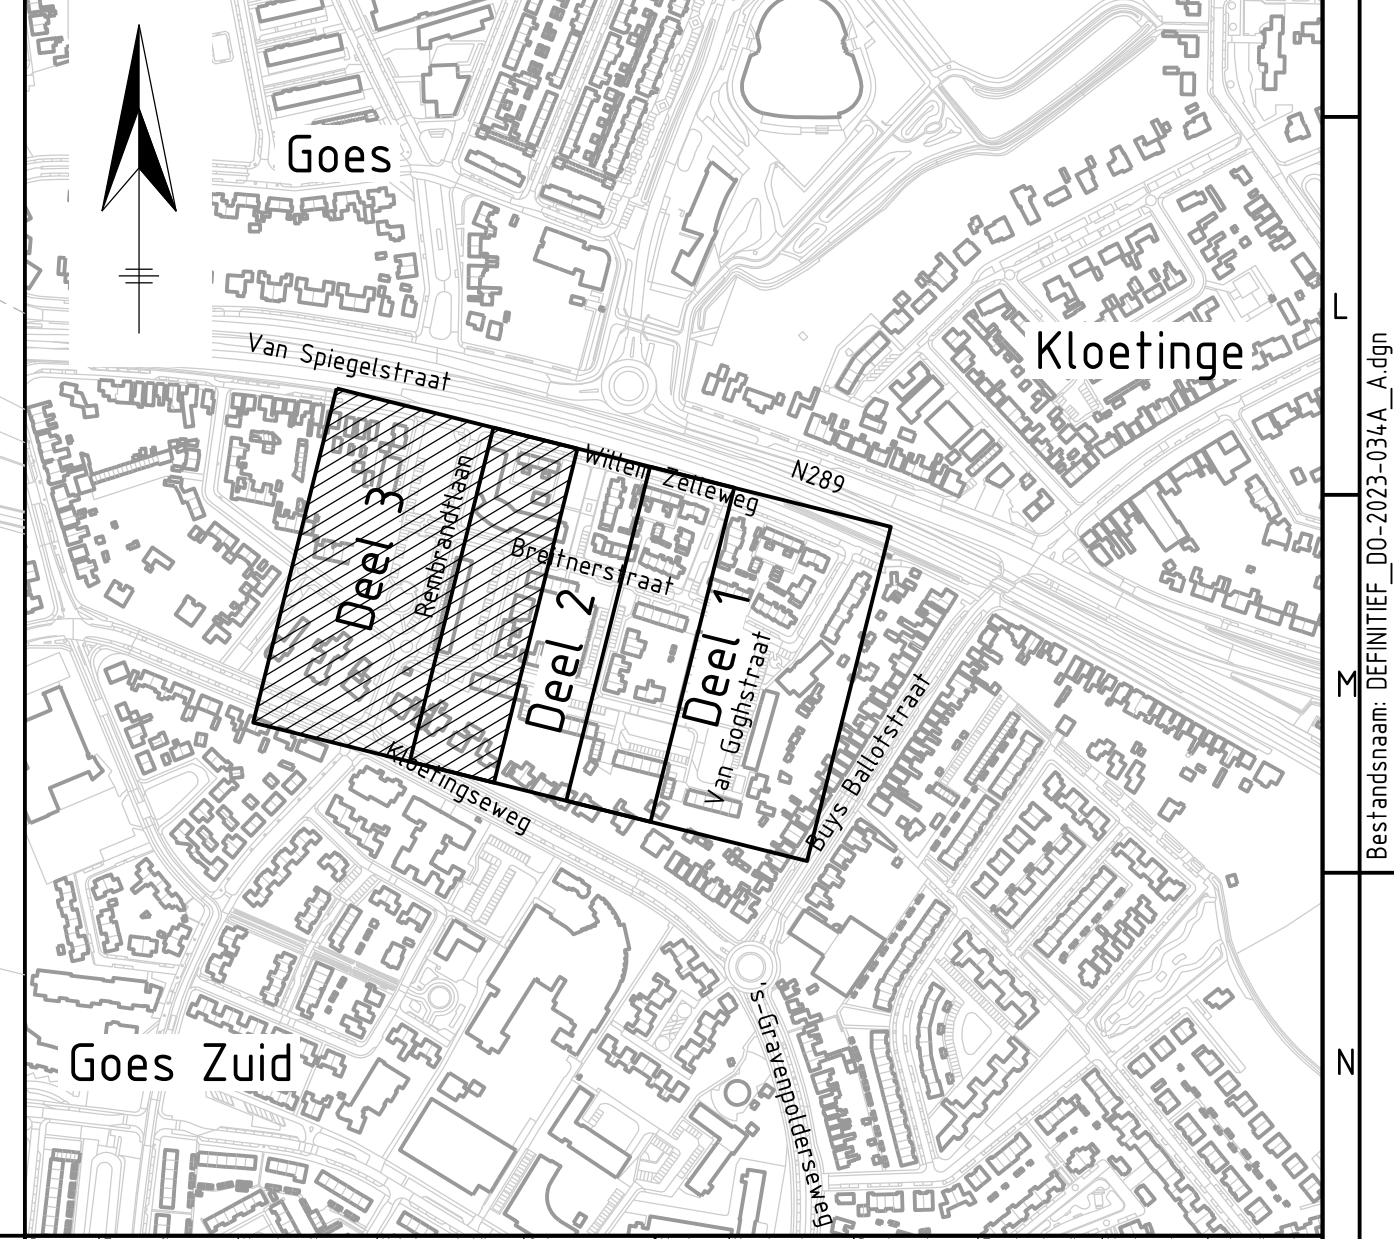

LEGENDA (ONDERGROND/TOPOGRAFIE)	
	Ondergrond
	Bebouwing
	Perceelsgrens
	Aan het werk grenzende bebouwing
	Handhaven trottoirband/opsluitband
	Locale inrit
	Bestaande lichtmast op huidige locatie handhaven
	Handhaven trafo
	Handhaven kunststof paal (Kp)
	Handhaven verkeersbord met verkeersbordpaal (Vb)
	Handhaven speeltoestellen (IS)
	Handhaven boom
	Handhaven bankkooi

LEGENDA (KLIK)(2023-03-29)	
	Glaxvel (Delta/Landfiber/SCV02 (Deltafiber/Eurofiber/SCV02))
	CAI/COAX (BT Nederland)
	CAI/COAX (KPN)
	Glasvezel KPN (Reggelber)
	Gasleiding lage druk
	Gasleiding hoge druk, inclusief materiaal en diameter in mm.
	Elektra laagspanning
	Elektra middenspanning
	Waterleiding, inclusief materiaal en diameter in mm.
	Mantelbuis

LEGENDA (NIEUWE VERHARDING)	
	Werkgrens
	Materiaalscheiding
	Aanbrengen betonstraatstenen, keurformaat, Keperverband, kleur: rood
	Aanbrengen 6 strekken straatbakstenen, keurformaat, kleur: Siena, t.b.v. aanduiding verkeerspunaise
	Aanbrengen betonstraatstenen, keurformaat, elleboogverband, kleur: zwart
	Aanbrengen betonstraatstenen, keurformaat, stroomlagen, kleur: grijs
	Aanbrengen betonstraatstenen, keurformaat, stroomlagen, kleur: grijs
	Aanbrengen dubbelklinkers, halfsteensverband, kleur: grijs
	Aanbrengen betontegels, 300x300x45 mm, halfsteensverband, kleur: grijs
	Aanbrengen betontegels, 300x300x80 mm, halfsteensverband, kleur: grijs
	Aanbrengen grasparkeerplaatsen, solidrains S2
	Aanbrengen grasetegels, 400x600x120 mm.
	Aanbrengen trandtegels, 300x300x50 mm, kleur: grijs
	Aanbrengen markering van betonstraatstenen; laludmarkering
	Aanbrengen opsluitbanden 60x200 mm.
	Aanbrengen opsluitbanden 100x200 mm.
	Aanbrengen opsluitbanden 200x250 mm.
	Aanbrengen geteidebanden 50/200x250 mm.
	Aanbrengen verloopband van geteideband 50/200x200mm naar maaiveld
	Aanbrengen verloopband van geteideband 50/200x200mm naar opsluitband 200x200mm

	Aanbrengen goot, 3 strekken betonstraatstenen, keurformaat, kleur: rood (gt, 3str, BKF, rood)
	Bestaande lichtmast plaatsen op nieuwe locatie, door BDVZ
	Aanbrengen verkeersbord met verkeersbordpaal, vrijgekomen uit het werk (Vb (bl))
	Reinigen verkeersbord
	Aanbrengen laadpaal vrijgekomen uit het werk
	Aanbrengen kunststof paal, vrijgekomen uit het werk (Kp (bl))
	Greenvak/bermen
	Aanbrengen straatkoek (Sk)
	Aanbrengen putrand met dekset, met opschrift "VW"
	Op hoogte brengen bestaande puifoldekking

	Herstraten, particuliere verhardingen
	Herstraten, betontegels
	Herstraten, betonstraatstenen
	Herstraten, straatbakstenen
	Herstraten, kinderkoppen
	Verwijderen bomen incl. stobben, incl. diameter en hoogte, t.b.v. afvoer
	Verwijderen bomen incl. stobben, incl. diameter en hoogte t.b.v. afvoer (vergunningplichtig)
	Aanbrengen boom, door derden

Ver	Datum	Omschrijving	Ontwerper	Controleur	Gez.
A	04-06-2024	Eerste uitgave definitief ontwerp	T. van Oostren	J. Net	T. de Landhuis
B	16-08-2024	Definitieve uitgave definitief ontwerp	T. van Oostren	J. Net	T. de Landhuis
C					
D					

DEFINITIEF		Opdrachtgever:		Opdrachtgever:	
Rooivervanging en herinrichting Breiherestraat e.o. te Goes		gemeente Goes		Zeeland Engineering Consultants	
Nieuwe situatie verharding Deel 3 van 3		00-2023-034A_503		N.v.t.	
2023-034A		00-2023-034A_503		N.v.t.	
2023-034A		2023-034A		A	