




Referentiebeeld groenparkeren

VERKLARING:

- BESTAANDE SITUATIE**
- Bestaande situatie
 - Bestaande hekwerk
 - Bestaande haag
 - Inrit
 - Bestaande verlichtingsobject
 - Bestaande zitbank
 - Bestaande afvalbak
 - Bestaande boom
- NEUWE SITUATIE**
- Materiaalgrens
 - Stoeprand
 - Schuine band
 - Inritblokken klein
 - Inritblokken groot
 - Drempel
 - Klappaal
 - Afzetpaal
 - Verzamelplaats kliko's
 - Verplaatsen afvalbak
 - Verplaatsen lantaarnpaal
 - Straatbakstenen rood (rijbaan)
 - Straatbakstenen geel (gele visuele figuratie rijbaan)
 - Betonstraatstenen antraciet (parkeren)
 - Betonstraatstenen grijs (parkeren)
 - Betonstraatstenen grijs (dikformaten in bochten)
 - Betonstraatstenen wit
 - Betonstraatstenen rood (rijbaan)
 - Dubbelklinkers (inritconstructies)
 - Betontegels
 - Waterpasserende verharding (parkeren)
 - Groen
 - Nieuwe boom
 - Te kappen boom

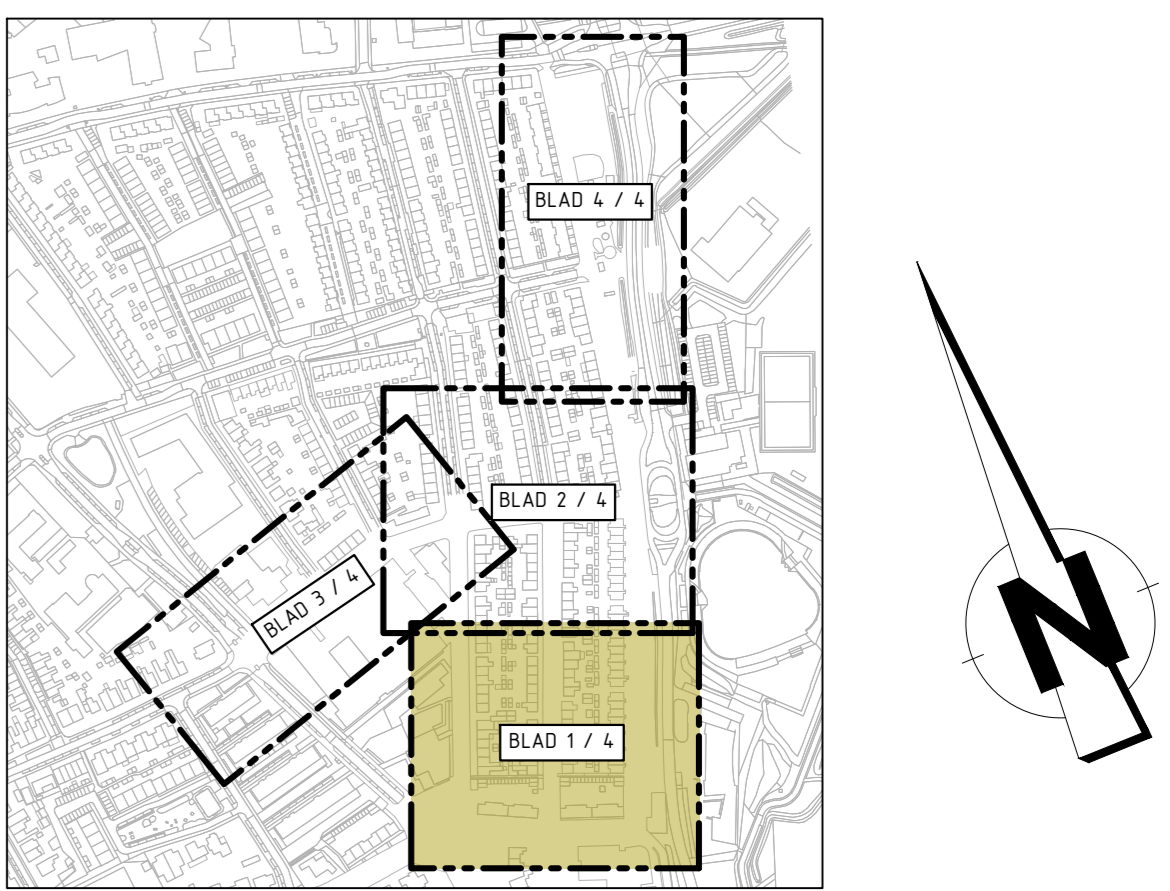

OPMERKINGEN:
 Maten in meters, tenzij anders vermeld.
 Pieketten in meters t.o.v. NAP.
 0 2 4 6 8m

D-1	10-06-2024	Definitief versie 1	R.N.D. Weterings
Versie	Datum	Omschrijving	Gemaakt door
Gemeente Goes			
Project: Herinrichting & rioolvervangings Goes-Oost te Goes			
Onderdeel: Ontwerp bovengrondse infra - blad 1			
Gemaakt door: R.N.D. Weterings	Projectnummer: 23039040	Datum: 10-06-2024	Formaat: A0
Gecontroleerd door: J.A. de Jong	Besteknummer: ---	Status: Definitief-1	Schaal: 1:200
In 4 bladen, bladnummer 1			Tekeningnummer: 23039040-PR-01

