
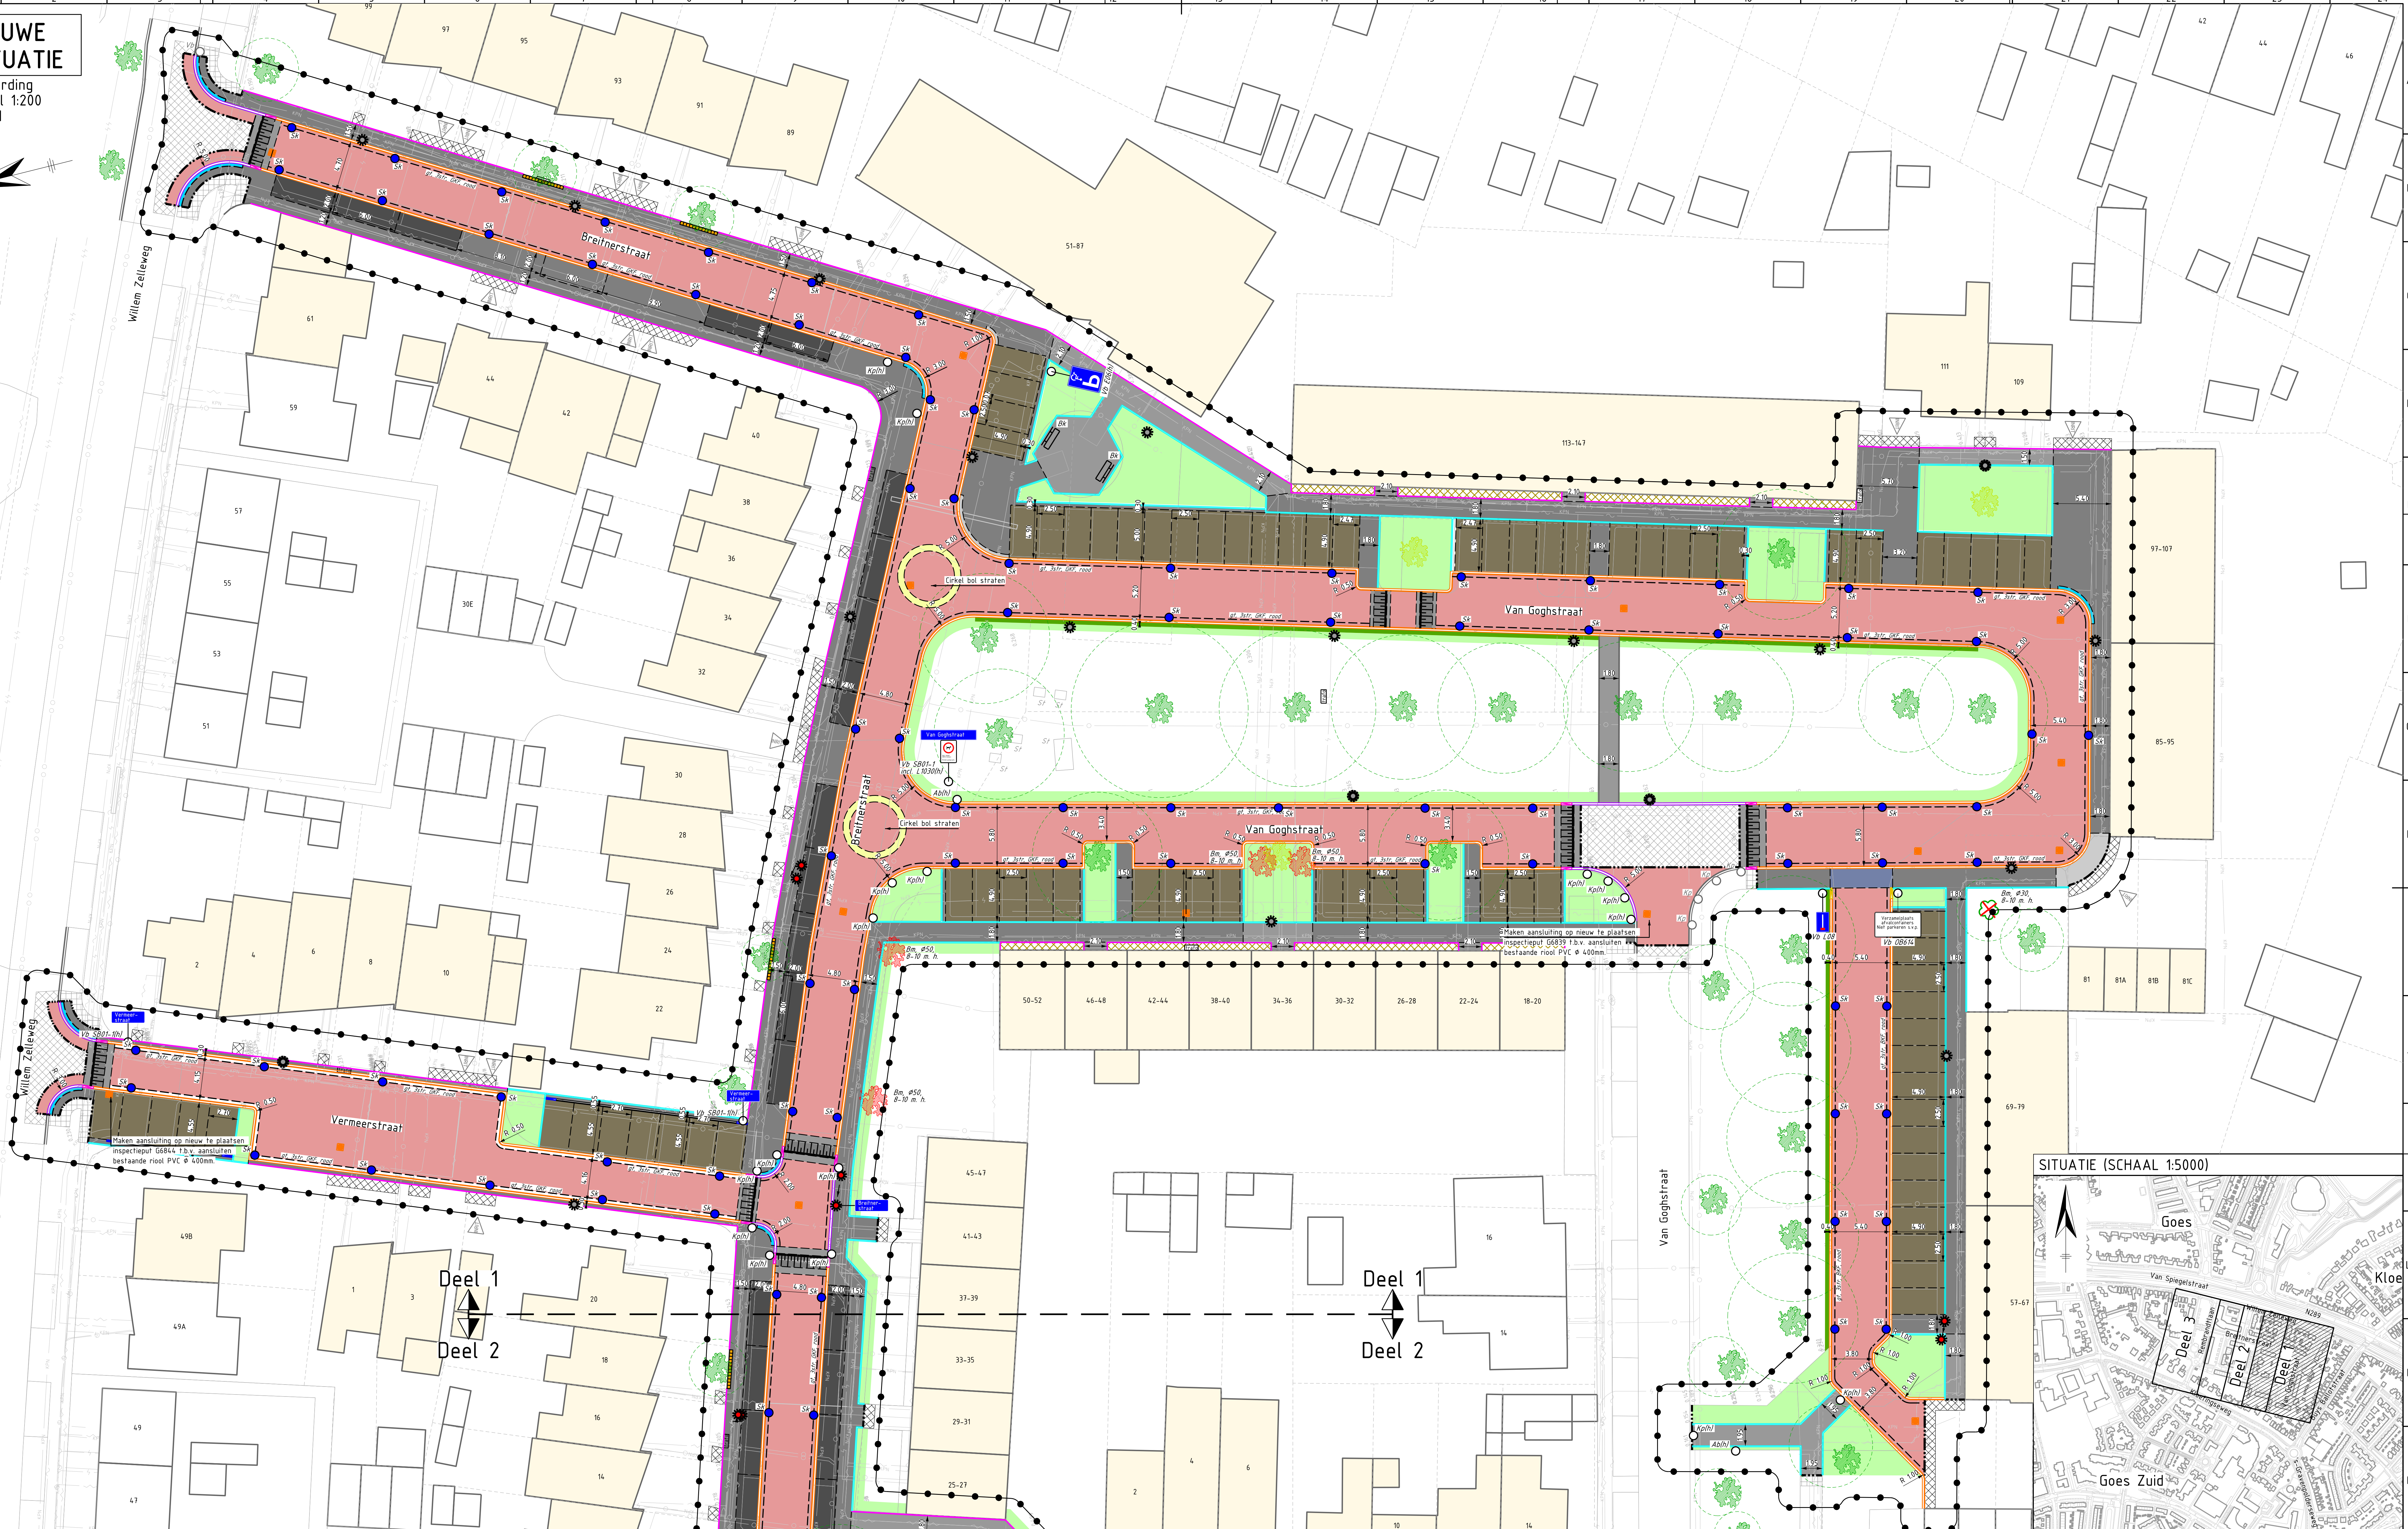



NIEUWE SITUATIE

Verharding
Schaal 1:200
Deel 1

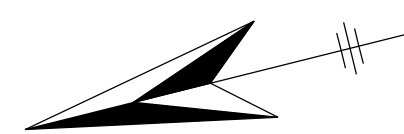

Deel 1
Deel 2

Deel 1
Deel 2

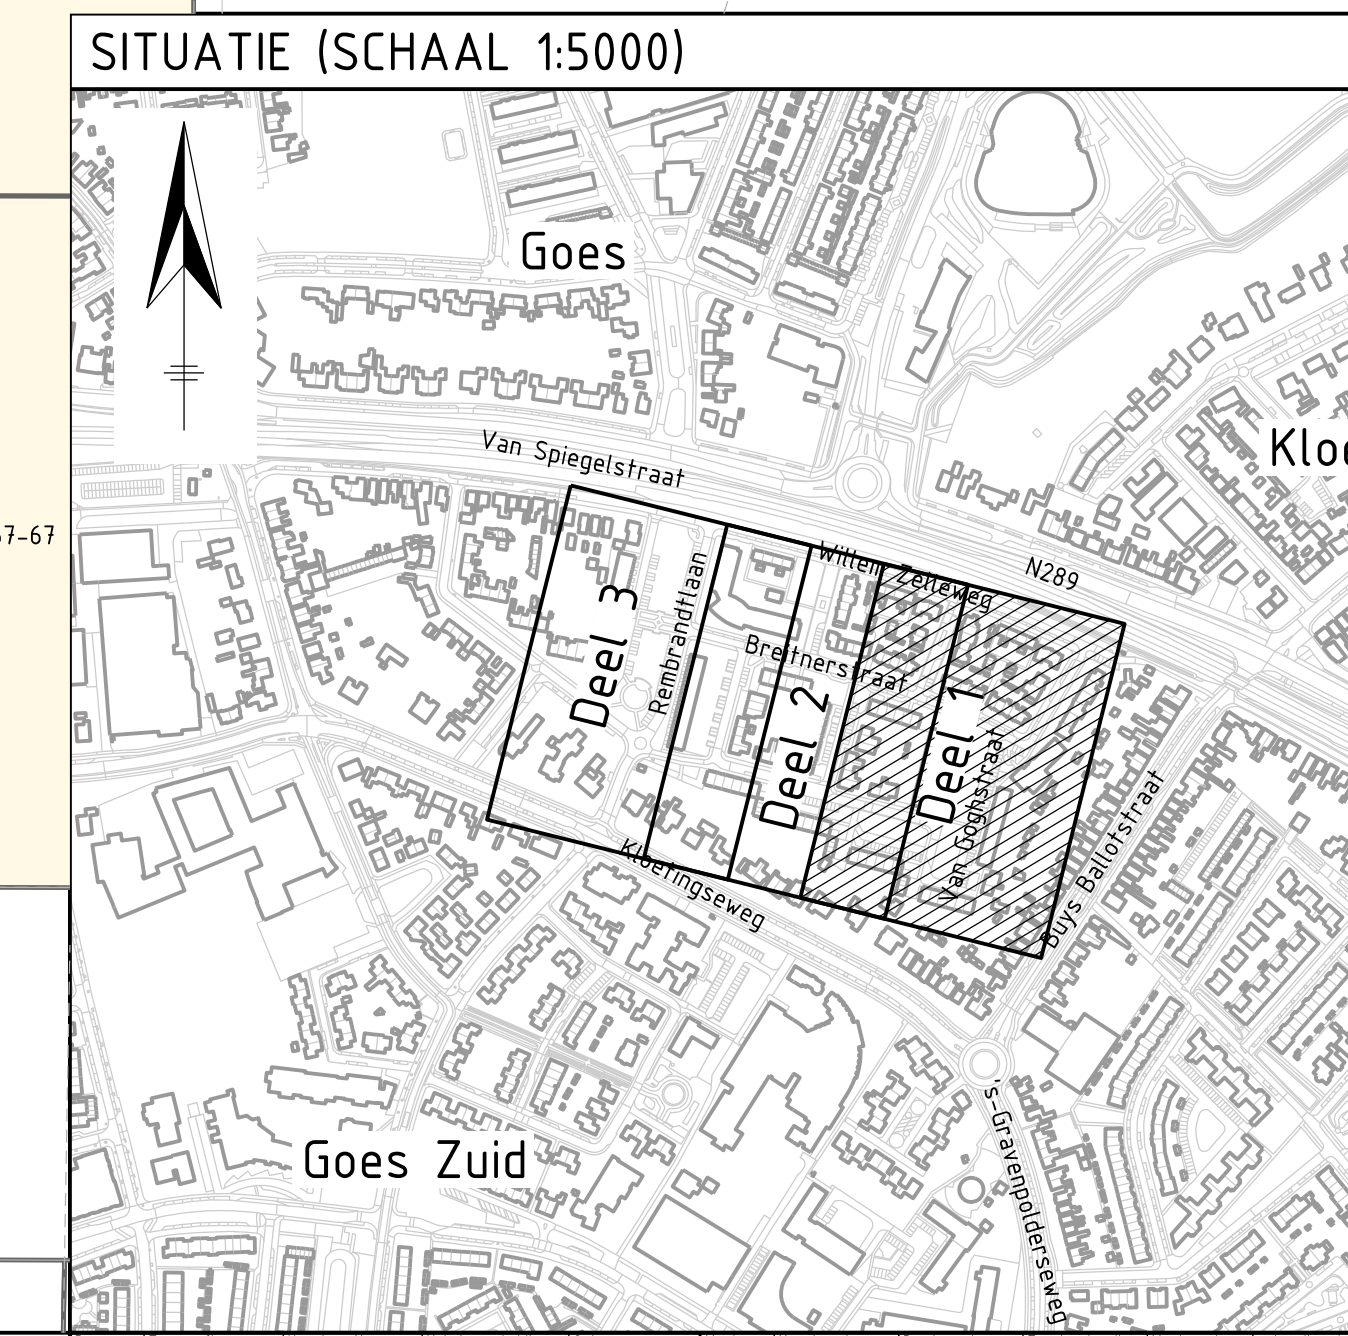

	Ondergrond		Handhaven speeltoestellen (IS)
	Bebouwing		Handhaven boom
	Perceelsgrens		Handhaven pannakooi
	Aan het werk grenzende bebouwing		
	Handhaven trottoirband/opsluitband		
	Locale inrit		
	Bestaande lichtmast op huidige locatie handhaven		
	Handhaven trafostation		
	Handhaven kunststof paal (Kp)		
	Handhaven verkeersbord met verkeersbordpaal (Vb)		

	Glasvezel (Delta/Landfiber/SCVOZ) (Deltafiber/Eurofiber/SCVOZ)
	CAI/COAX (BT Nederland)
	CAI/COAX (KPN)
	Glasvezel KPN (Reggefiber)
	Aansbrengen 6 strekken straatbakstenen, keformaat, kleur: Siena, t.b.v. aanduiding verkeersruimte
	Aansbrengen betonstraatstenen, keformaat, elleboogverband, kleur: zwart
	Aansbrengen betonstraatstenen, keformaat, stroomlagen, kleur: grijs
	Aansbrengen betonstraatstenen, keformaat, stroomlagen, kleur: grijs
	Aansbrengen dubbelklinkers, halfsteensverband, kleur: grijs
	Aansbrengen betontegels, 300x300x45 mm, halfsteensverband, kleur: grijs
	Aansbrengen betontegels, 300x300x80 mm, halfsteensverband, kleur: grijs

	Werkgrens		Aansbrengen grasparkeerplaatsen, solidrains S2
	Materiaalafdeling		Aansbrengen grasbetontegels, 400x600x120 mm
	Aansbrengen betonstraatstenen, keformaat, kleur: rood		Aansbrengen trandtegels, 300x300x50 mm, kleur: grijs
	Aansbrengen 6 strekken straatbakstenen, keformaat, kleur: Siena, t.b.v. aanduiding verkeersruimte		Aansbrengen markering van betonstraatstenen, luidmarkering
	Aansbrengen betonstraatstenen, keformaat, elleboogverband, kleur: zwart		Aansbrengen opsluitbanden 60x200 mm
	Aansbrengen betonstraatstenen, keformaat, stroomlagen, kleur: grijs		Aansbrengen opsluitbanden 100x200 mm
	Aansbrengen betonstraatstenen, keformaat, stroomlagen, kleur: grijs		Aansbrengen opsluitbanden 200x250 mm
	Aansbrengen dubbelklinkers, halfsteensverband, kleur: grijs		Aansbrengen geteidebanden 50/200x250 mm
	Aansbrengen betontegels, 300x300x45 mm, halfsteensverband, kleur: grijs		Aansbrengen verloopband van geteideband 50/200x200mm naar maaiveld
	Aansbrengen betontegels, 300x300x80 mm, halfsteensverband, kleur: grijs		Aansbrengen verloopband van geteideband 50/200x200mm naar opsluitband 200x200mm

	Aansbrengen goot, 3 strekken betonstraatstenen, keformaat, kleur: rood (grt, BKf, rood)		Bestaande lichtmast plaatsen op nieuwe locatie, door BDVZ
	Aansbrengen verkeersbord met verkeersbordpaal, vrijgekomen uit het werk (Vb (b))		Reinigen verkeersbord
	Aansbrengen kunststof paal, vrijgekomen uit het werk (Kp (b))		Aansbrengen kunststof paal, vrijgekomen uit het werk (Kp (b))
	Aansbrengen straatkolk (Sk)		Aansbrengen putrand met dekset, met opschrift "VW"
	Aansbrengen putrand met dekset, met opschrift "VW"		Op hoogte brengen bestaande pufafdekking

	Herstraten, particuliere verhardingen		Herstraten, betontegels
	Herstraten, betonstraatstenen		Herstraten, straatbakstenen
	Herstraten, kinderkoppen		Verwijderen bomen incl. stobben, incl. diameter en hoogte t.b.v. afvoer (vergunningplichtig)
	Verwijderen bomen incl. stobben, incl. diameter en hoogte t.b.v. afvoer (vergunningplichtig)		Aansbrengen boom, door derden

	Herstraten, betonstraatstenen		Verwijderen bomen incl. stobben, incl. diameter en hoogte t.b.v. afvoer (vergunningplichtig)
	Herstraten, kinderkoppen		Aansbrengen boom, door derden

<p>DEFINITIEF</p> <p>Project: Riolvervanging en herinrichting Breiherstraat e.o. te Goes</p> <p>Opdrachtgever: gemeente Goes</p> <p>Opdrachtgever: Zeeland Engineering Consultants civieltechnisch adviesbureau</p> <p>Formaat: A0</p> <p>Schaal: 1:200</p> <p>Datum: 06-08-2024</p> <p>Bladen: 7 van 9</p> <p>Projectnummer: 2023-034A</p> <p>Ontwerpernummer: 00-2023-034A_501</p> <p>Beleidsnummer: N.v.t.</p> <p>Referentienummer: 2023-034A</p>	<p>Ver. Datum</p> <p>0 04-06-2024</p> <p>A 16-08-2024</p> <p>B</p> <p>C</p> <p>D</p>	<p>Opdrachtgever</p> <p>Opdrachtgever</p> <p>Opdrachtgever</p> <p>Opdrachtgever</p>	<p>Opdrachtgever</p> <p>Opdrachtgever</p> <p>Opdrachtgever</p> <p>Opdrachtgever</p>
---	--	---	---