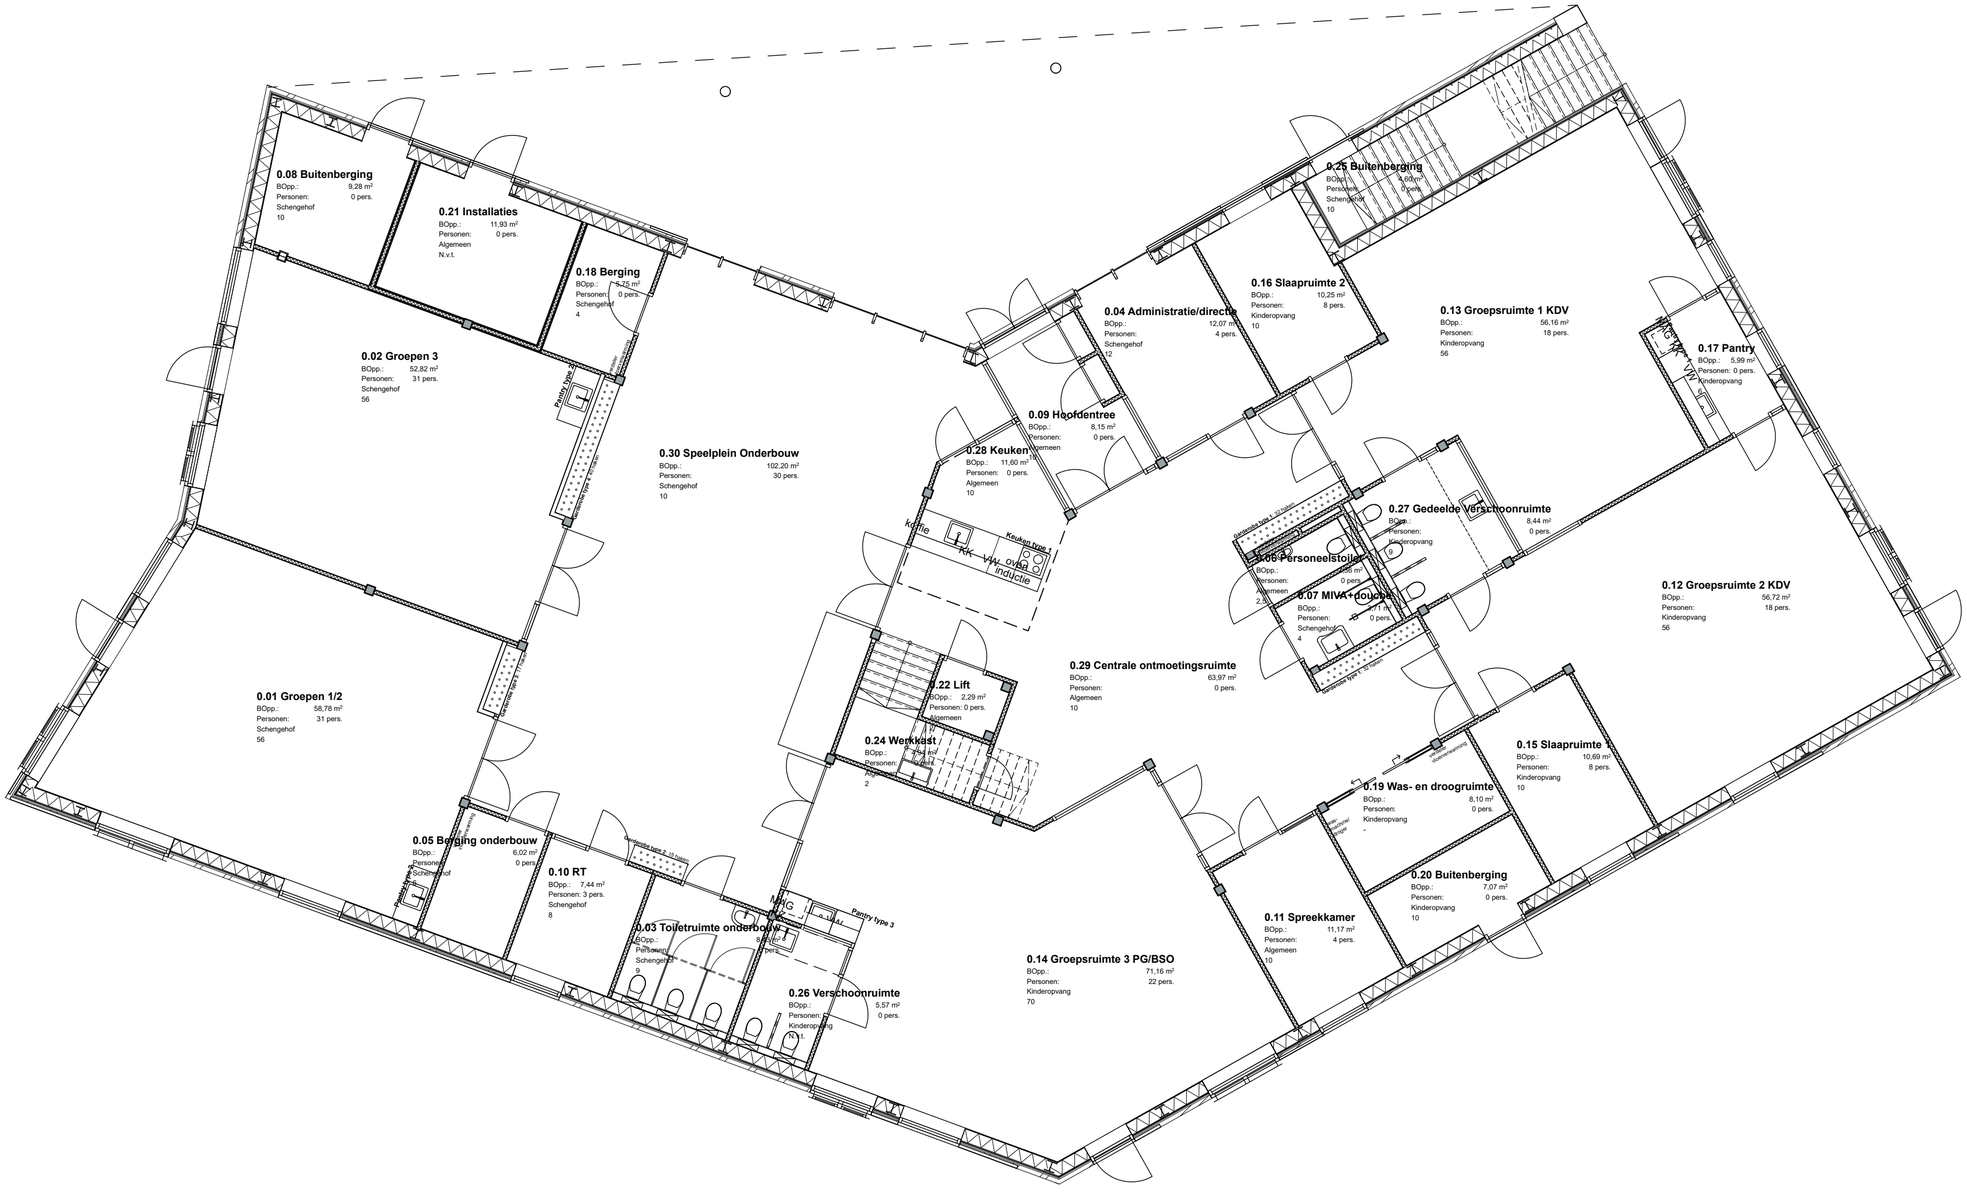
0.08 Buitenberging
BOpp.: 9,28 m²
Personen: 0 pers.
Schengehof
10
0.21 Installaties
BOpp.: 11,93 m²
Personen: 0 pers.
Algemeen
N.v.t.
0.18 Berging
BOpp.: 7,25 m²
Personen: 0 pers.
Schengehof
4
0.02 Groepen 3
BOpp.: 52,82 m²
Personen: 31 pers.
Schengehof
56
Pantry type 1
Aanrecht type 1 (0,75x0,60m)
0.30 Speelplein Onderbouw
BOpp.: 102,20 m²
Personen: 30 pers.
Schengehof
10
0.01 Groepen 1/2
BOpp.: 58,78 m²
Personen: 31 pers.
Schengehof
56
Aanrecht type 2 (1,75x0,60m)
0.05 Berging onderbouw
BOpp.: 6,02 m²
Personen: 0 pers.
Schengehof
Pantry type 2
0.10 RT
BOpp.: 7,44 m²
Personen: 3 pers.
Schengehof
8
Aanrecht type 3 (0,75x0,60m)
0.03 Toiletruimte onderbouw
BOpp.: 7,17 m²
Personen: 0 pers.
Schengehof
9
MVG
Pantry type 3
0.26 Verschoonruimte
BOpp.: 5,57 m²
Personen: 0 pers.
Kinderopvang
1
0.25 Buitenberging
BOpp.: 9,60 m²
Personen: 0 pers.
Schengehof
10
0.16 Slaapruimte 2
BOpp.: 10,25 m²
Personen: 8 pers.
Kinderopvang
10
0.04 Administratie/directie
BOpp.: 12,07 m²
Personen: 4 pers.
Schengehof
12
0.13 Groepsruimte 1 KDV
BOpp.: 56,16 m²
Personen: 18 pers.
Kinderopvang
56
0.17 Pantry
BOpp.: 5,99 m²
Personen: 0 pers.
Kinderopvang
1
0.09 Hoofdentree
BOpp.: 8,15 m²
Personen: 0 pers.
Algemeen
10
0.28 Keuken
BOpp.: 11,60 m²
Personen: 0 pers.
Algemeen
10
Keukenblok
Keuken type 1
KK
VW
oven
inductie
0.27 Gedeelde Verschoonruimte
BOpp.: 8,44 m²
Personen: 0 pers.
Kinderopvang
9
Aanrecht type 1 (0,75x0,60m)
0.06 Personeelstoilet
BOpp.: 1,68 m²
Personen: 0 pers.
Algemeen
2
0.07 MIVA+ douche
BOpp.: 2,71 m²
Personen: 0 pers.
Schengehof
4
Aanrecht type 2 (1,75x0,60m)
0.12 Groepsruimte 2 KDV
BOpp.: 56,72 m²
Personen: 18 pers.
Kinderopvang
56
0.29 Centrale ontmoetingsruimte
BOpp.: 63,97 m²
Personen: 0 pers.
Algemeen
10
0.22 Lift
BOpp.: 2,29 m²
Personen: 0 pers.
Algemeen
0.24 Werkkast
BOpp.: 2,64 m²
Personen: 0 pers.
Algemeen
2
0.15 Slaapruimte 1
BOpp.: 10,69 m²
Personen: 8 pers.
Kinderopvang
10
0.19 Was- en droogruimte
BOpp.: 8,10 m²
Personen: 0 pers.
Kinderopvang
-
Aanrecht type 3 (0,75x0,60m)
0.20 Buitenberging
BOpp.: 7,07 m²
Personen: 0 pers.
Kinderopvang
10
0.11 Spreekkamer
BOpp.: 11,17 m²
Personen: 4 pers.
Algemeen
10
0.14 Groepsruimte 3 PG/BSO
BOpp.: 71,16 m²
Personen: 22 pers.
Kinderopvang
70

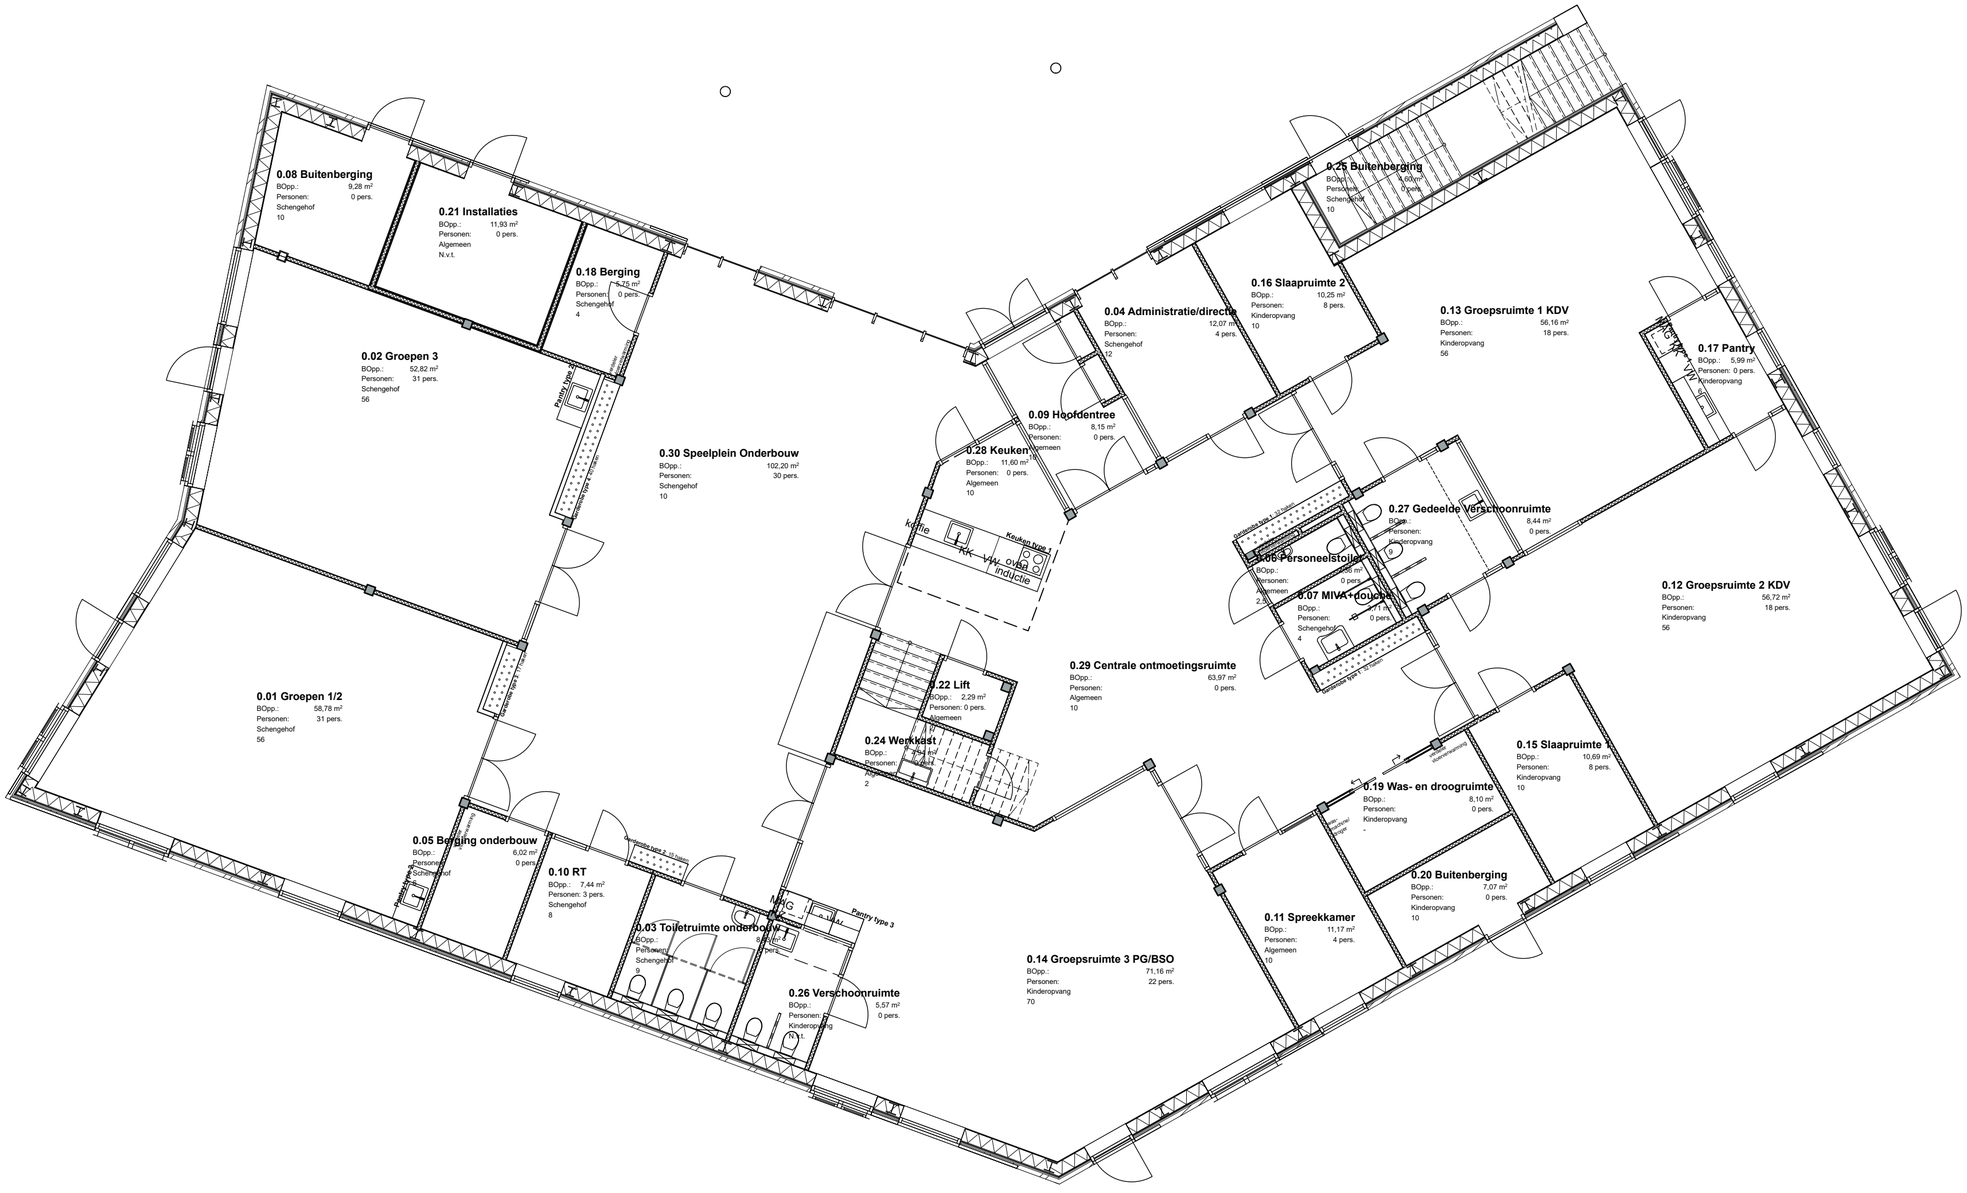
0.08 Buitenberging
BOpp.: 9,28 m²
Personen: 0 pers.
Schengehof
10
0.21 Installaties
BOpp.: 11,93 m²
Personen: 0 pers.
Algemeen
N.v.t.
0.18 Berging
BOpp.: 7,75 m²
Personen: 0 pers.
Schengehof
4
0.02 Groepen 3
BOpp.: 52,82 m²
Personen: 31 pers.
Schengehof
56
Pantry type 1
Aanrechtblok type 1 (1 bakken)
0.30 Speelplein Onderbouw
BOpp.: 102,20 m²
Personen: 30 pers.
Schengehof
10
0.01 Groepen 1/2
BOpp.: 58,78 m²
Personen: 31 pers.
Schengehof
56
Aanrechtblok type 1 (1 bakken)
0.05 Berging onderbouw
BOpp.: 6,02 m²
Personen: 0 pers.
Schengehof
Pantry type 2
0.10 RT
BOpp.: 7,44 m²
Personen: 3 pers.
Schengehof
8
Aanrechtblok type 2 (2 bakken)
0.03 Toiletruimte onderbouw
BOpp.: 7,77 m²
Personen: 0 pers.
Schengehof
9
MVG
Pantry type 3
0.26 Verschoonruimte
BOpp.: 5,57 m²
Personen: 0 pers.
Kinderopvang
1
0.14 Groepsruimte 3 PG/BSO
BOpp.: 71,16 m²
Personen: 22 pers.
Kinderopvang
70
0.11 Spreekkamer
BOpp.: 11,17 m²
Personen: 4 pers.
Algemeen
10
0.20 Buitenberging
BOpp.: 7,07 m²
Personen: 0 pers.
Kinderopvang
10
0.19 Was- en droogruimte
BOpp.: 8,10 m²
Personen: 0 pers.
Kinderopvang
-
Wasmachine
Wasdroger
0.15 Slaapruimte 1
BOpp.: 10,69 m²
Personen: 8 pers.
Kinderopvang
10
0.12 Groepsruimte 2 KDV
BOpp.: 56,72 m²
Personen: 18 pers.
Kinderopvang
56
0.22 Lift
BOpp.: 2,29 m²
Personen: 0 pers.
Algemeen
0.24 Werkkast
BOpp.: 2,29 m²
Personen: 0 pers.
Algemeen
2
0.29 Centrale ontmoetingsruimte
BOpp.: 63,97 m²
Personen: 0 pers.
Algemeen
10
0.07 MIVA+douche
BOpp.: 3,11 m²
Personen: 0 pers.
Schengehof
4
Douchecabine type 1 (1 douche)
0.06 Personeelstoilet
BOpp.: 2,98 m²
Personen: 0 pers.
Algemeen
2
Toilet type 1 (1 toilet)
0.27 Gedeelde verschoonruimte
BOpp.: 8,44 m²
Personen: 0 pers.
Kinderopvang
9
0.28 Keuken
BOpp.: 11,60 m²
Personen: 0 pers.
Algemeen
10
Keukenblok type 1
KK
VW
Oven
Inductie
0.09 Hoofdentree
BOpp.: 8,15 m²
Personen: 0 pers.
Algemeen
10
0.04 Administratie/directie
BOpp.: 12,07 m²
Personen: 4 pers.
Schengehof
12
0.16 Slaapruimte 2
BOpp.: 10,25 m²
Personen: 8 pers.
Kinderopvang
10
0.25 Buitenberging
BOpp.: 9,60 m²
Personen: 0 pers.
Schengehof
10
0.13 Groepsruimte 1 KDV
BOpp.: 56,16 m²
Personen: 18 pers.
Kinderopvang
56
0.17 Pantry
BOpp.: 5,99 m²
Personen: 0 pers.
Kinderopvang
KK
VW
Oven