

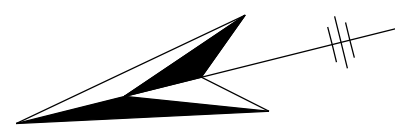


# NIEUWE SITUATIE

Verharding  
Schaal 1:200

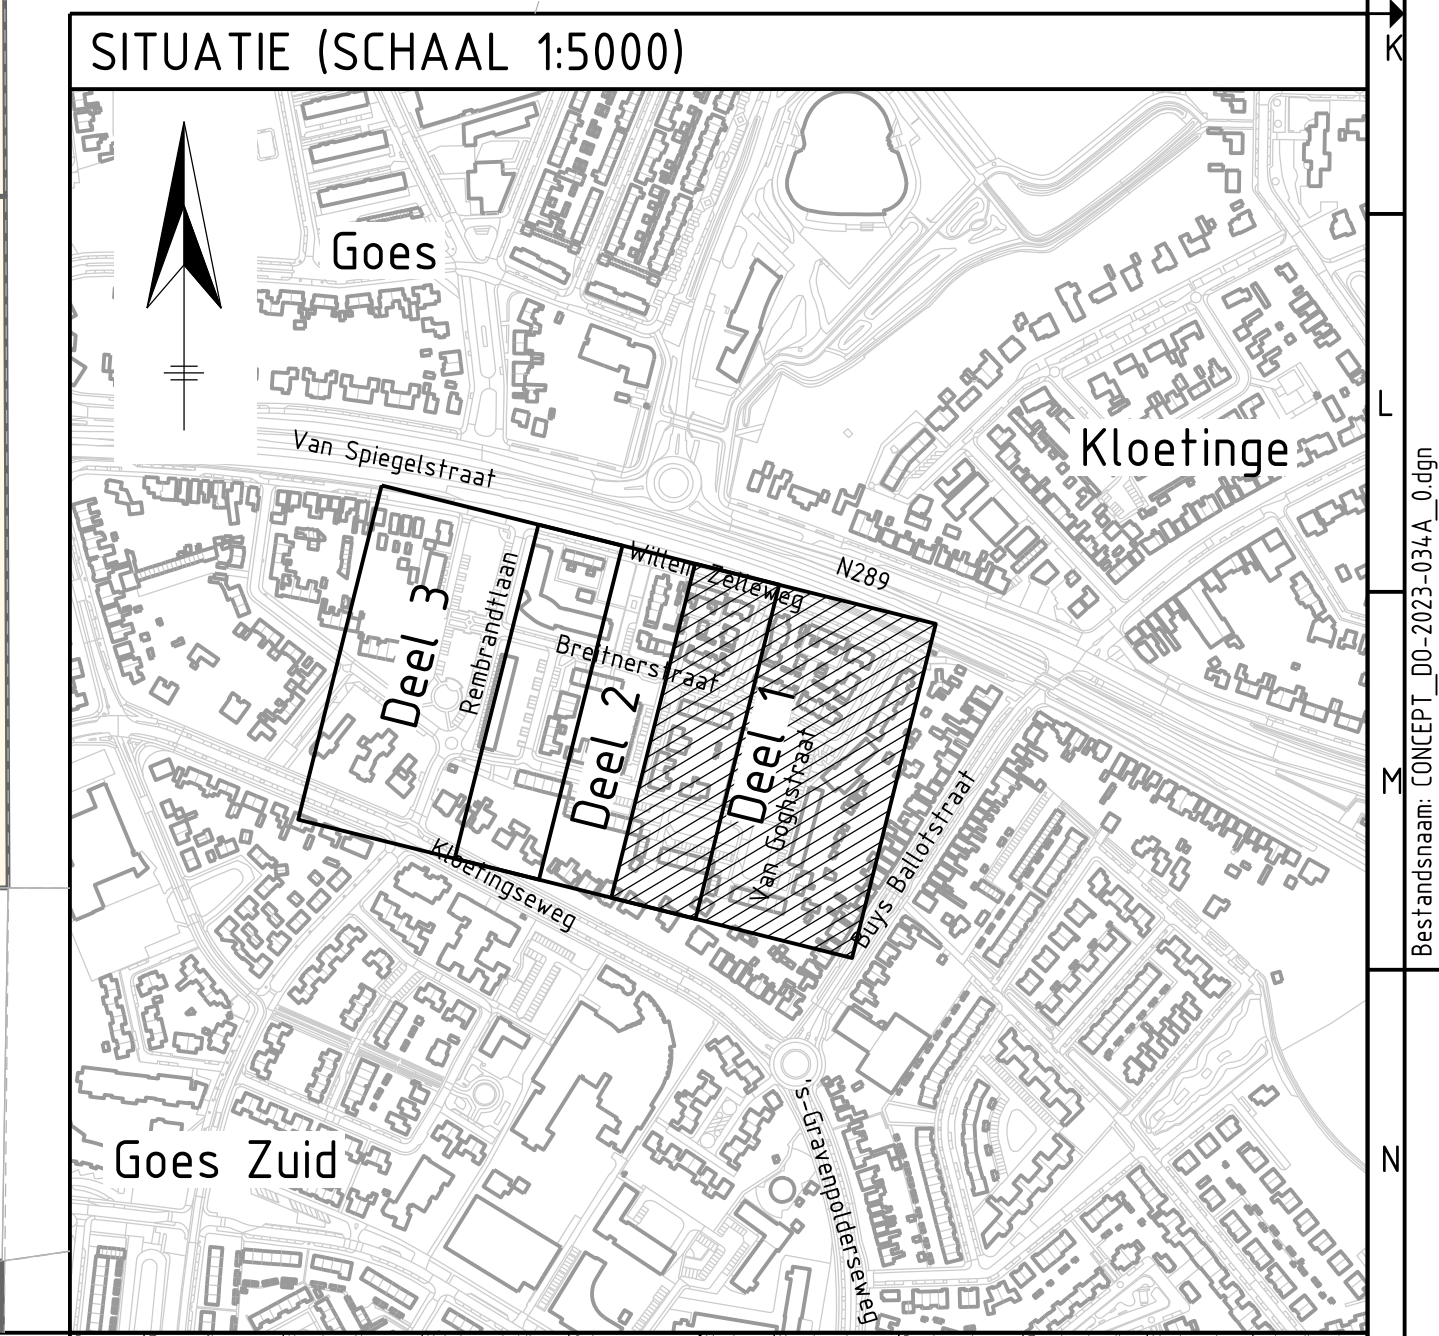

Groene parkeerplaatsen

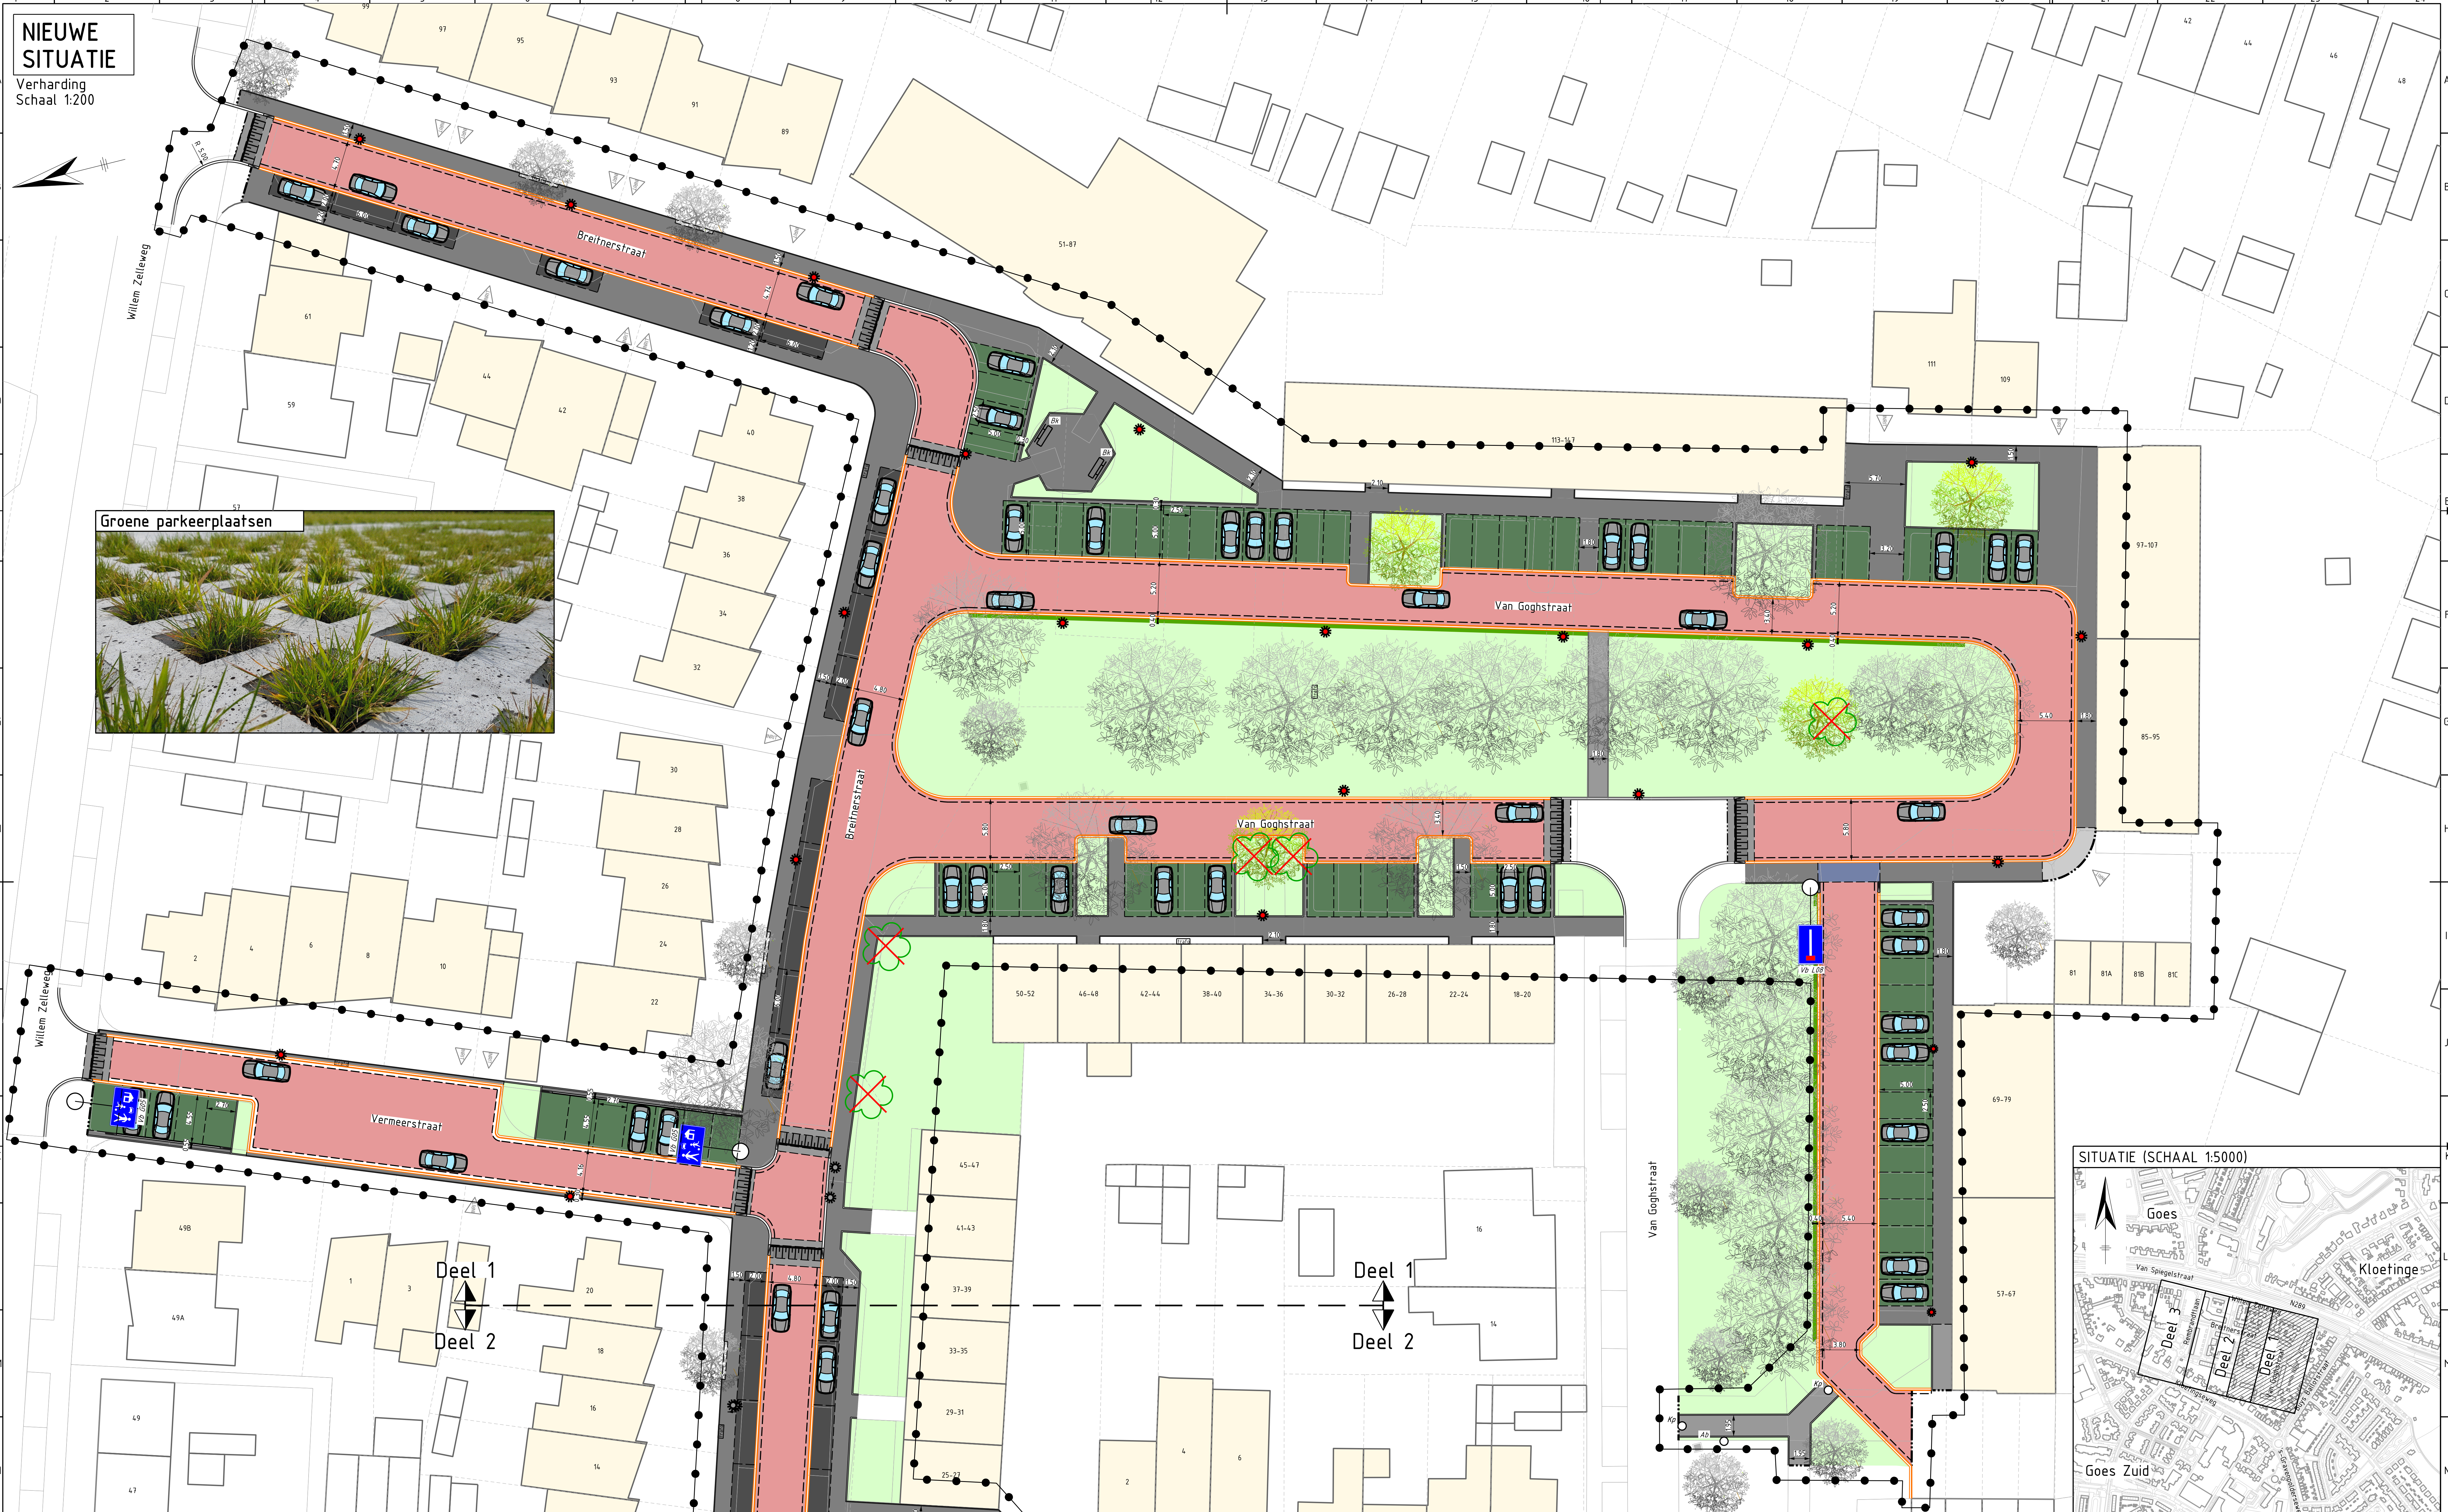

LEGENDA (ONDERGROND/TOPOGRAFIE)

- Ondergrond
- Perceelsgrens
- Bebouwing
- Aan het werk grenzende bebouwing
- Nieuwe bebouwing van Beveland Wonen
- Handhaven kunstof paal (Kp)
- Locatie inrit
- Handhaven trafo
- Bestaande boom

LEGENDA (NIEUWE VERHARDING)

- Werkgrens
- Opbrekergrens
- Materiaalscheiding
- Rijbaan van straatbakstenen, kleur: rood
- Pankeervakken van betonstraatsloten, kleur: grijs
- Trottoir in de bochten van betonstraatsloten, kleur: grijs
- Trottoir van dubbelklinkers, kleur: grijs
- Trottoir van betontegels, kleur: grijs
- Groene parkeerplaatsen
- Grasbetontegels

- Drempel
- Kantopsluiften van beton
- Stoergrand met schuine kant van beton (overrijdbaar)
- Goot
- Bestaande lichtmast
- Bestaande lichtmast plaatsen op nieuwe locatie
- Groenvak/bermen
- Aanbrengen bebording

- Aanbrengen kunststof paal (Kp)
- Handhaven afvalbak (Ab)
- Aanbrengen bank (Bk)
- Nieuwe boom
- Boom komt te vervallen

Ver.	Datum	Omschrijving	Ontwerper	Beoord.	Gecont.	Gez.
A	28-05-2024	Eerste uitgave presentatiekening	T. van Oosten	J. Net	T. de Landwehr	
B	31-05-2024	Tweede uitgave presentatiekening	T. van Oosten	J. Net	T. de Landwehr	
C						
D						

PROJECTSITUATIE <b>CONCEPT</b>	Opdrachtgever:	Opdrachtnummer:	Formaat:
	gemeente Goos		A0
	Rioolvervangings en herinrichting Breiërstraat e.o. te Goos		Schaal: 1:200
	Presentatiekening Nieuwe situatie verharding		Datum: 31-05-2024
Projectnummer: 2023-034A	Ontwerpernummer: PR-2023-034A_001	Beoordelingsnummer: 2023-034A	Bladen: 1 van 3
Goos	N.v.t.	2023-034A	A

PR-2023-034A\_001