


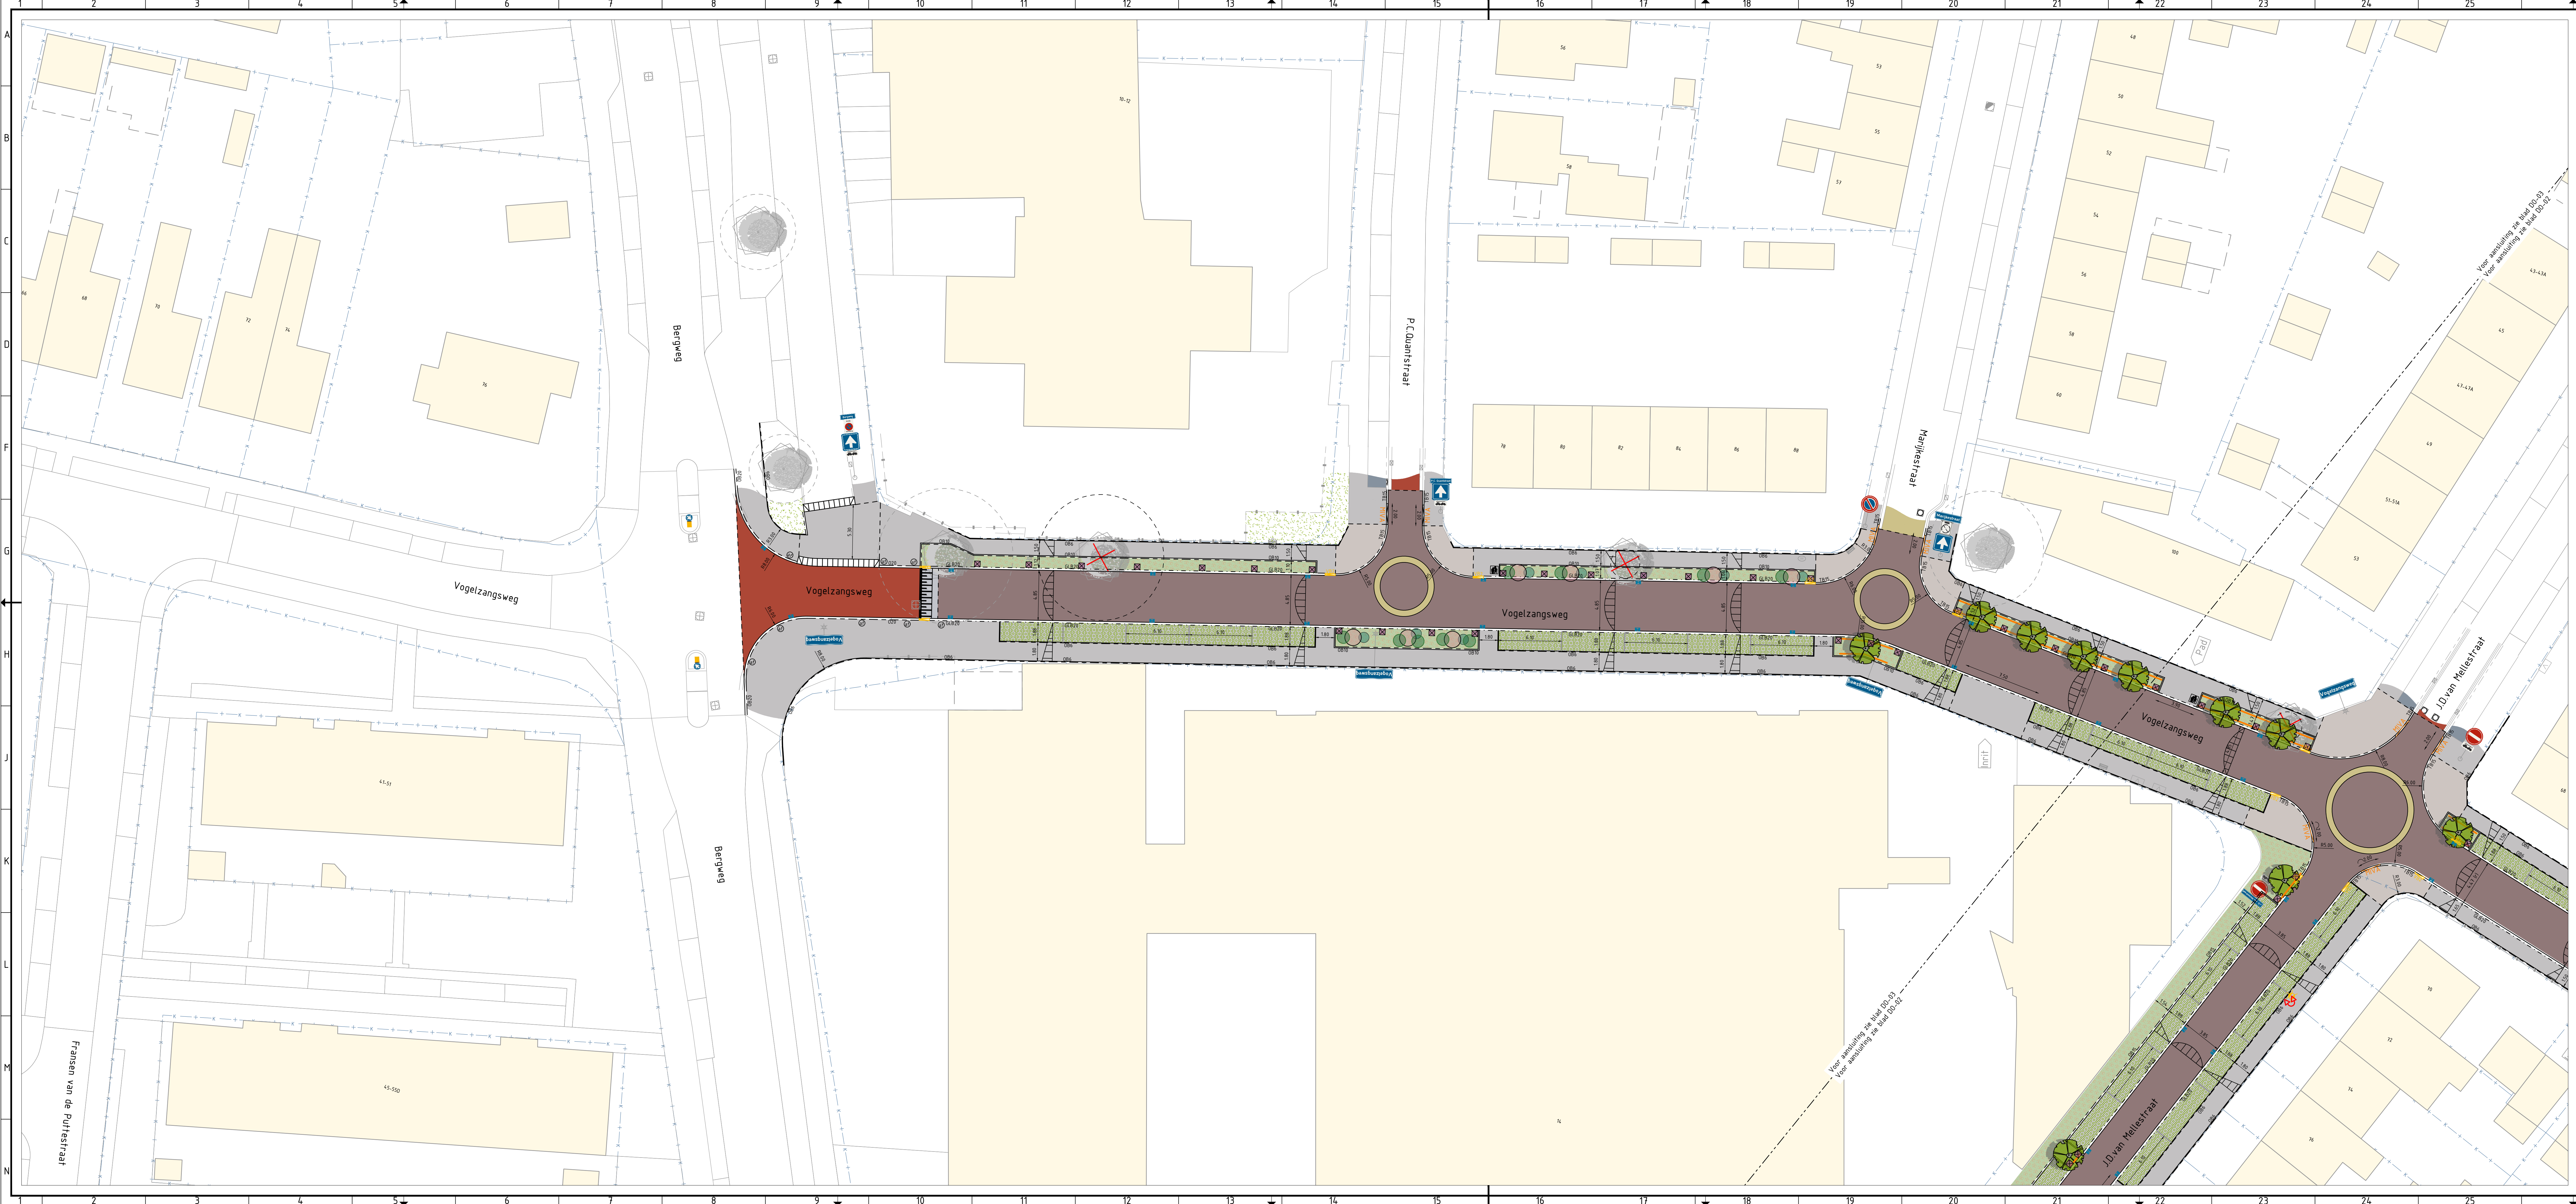

VERKLARING:

BESTAANDE SITUATIE

- Bestaande situatie
- Bestaande kadastrale grens
- Bestaande hekwerk
- Bestaande haag
- Inrit
- Bestaande verlichtingsobject
- Bestaande verkeersbord
- Bestaande kolik
- Bestaande inspectieput
- Bestaande brandhydrant
- Bestaande zitbank
- Bestaande afvalbak
- Bestaande cai-kastje
- Bestaande straatpot gas / water
- Bestaande boom, werkzaamheden rondom bomen onder toezicht van opzichter bomen

NIUWE SITUATIE

- Materiaalgrans
- Opsluitband 60x200mm
- Opsluitband 100x200mm
- Opsluitband 150x250mm
- Opsluitband 200x250mm
- Trottoirband 130/150x250mm
- Trottoirband 180/200x250mm
- Geluideband 50/200x250mm
- Inritblokken
- Leicon inrittelementen (of gelijkwaardig)
- Sinudrempeel
- Parkeervakscheiding t.b.v. Solidrains S2
- Parkeervakscheiding t.b.v. I0.21 - 0.211
- Inspectieput
- Klappaal
- Afzetpaal
- Perkoenpaal (door derden)
- Klikotegel
- Verplaatsen afvalbak
- Verplaatsen lichtmast
- Straatbakstenen rood (rijbaan)
- Straatbakstenen geel (rijbaan)
- Betonstraatstenen antraciet (parkeren)
- Betonstraatstenen grijs (parkeren)
- Betonstraatstenen grijs (dikformaten in bochten)
- Betonstraatstenen wit
- Betonstraatstenen rood (rijbaan) (hergebruik)
- Betonstraatstenen rood (rijbaan)
- Dubbelklinkers (inritconstructies)
- Betontegels (particuliere inritten)
- Betontegels (voetpaden)
- Solidrains S2 (parkeren)
- Herstraten aansluitende verharding
- Groenblijvende beplanting (soorten n.t.b.)
- Bloeiende beplanting (soorten n.t.b.)
- Gazon
- Solitaire heesters
- Wortelgeleidescherm
- Nieuwe boom
- Te kappen boom

OPMERKINGEN:

Maten in meters, tenzij anders vermeld.

Peilmaten in meters t.o.v. NAP.

0 2 4 6 8m

OPDRACHTGEVER:

Gemeente Goes

Project: Herinrichting & rioolvervanging Goes-Oost te Goes

Onderdeel: Definitief ontwerp bovengrondse infra - blad 3

Geleidelend door R.N.D. Weterings	Projectnummer 23039040	Datum 04-09-2024	Formaat A1L (594x1470)	In 4 bladen, bladnummer: 3
Gecontroleerd door J.A. de Jong	Bezoeknummer ---	Status Definitief-2	Schaal 1:200	Tekeningnummer: 23039040-DO-03

ONDERGRONDEN EN BASISBESTANDEN:

- Basisregistratie Grootchalige Topografie (BGT) -> PDOK d.d. 18-12-2023;
- Kadastrale ondergrond -> PDOK d.d. 18-12-2023;
- Bestaande riolering -> volgens bestand "Riolering Goes-Oost (dwl)";
- Kabels & leidingen -> KLIK-melding Kadaster d.d. 18-12-2023;
- Landmeetkundige inmeting -> d.d. 30-01-2024
- "Rioplan" -> volgens functioneel ontwerp NU Advies d.d. 23-08-2023;
- Aangrenzende reconstructie ondergronds -> volgens bestand "B16372-RHD-ZZ-XX-M3-C-00_N_riolering"
- Aangrenzende reconstructie bovengronds -> volgens bestand "B16372-RHD-ZZ-XX-M2-C-VO_N_ontwerp"

OPDRACHTGEVER:

GeoInfra B.V.

Civieltechnisch Ingenieursbureau

BedrijvenPark BoschWerk
Eemshulsh 15
4751 XE OUD GASTEL
T (0165) 349 590
F (0165) 349 379
E info@geoinfra.nl
I www.geoinfra.nl